


EDIFICIO TUYÚ  
MOBILIARIO LABORATORIO CIJ

ESCALA 1:25

06/09/2013

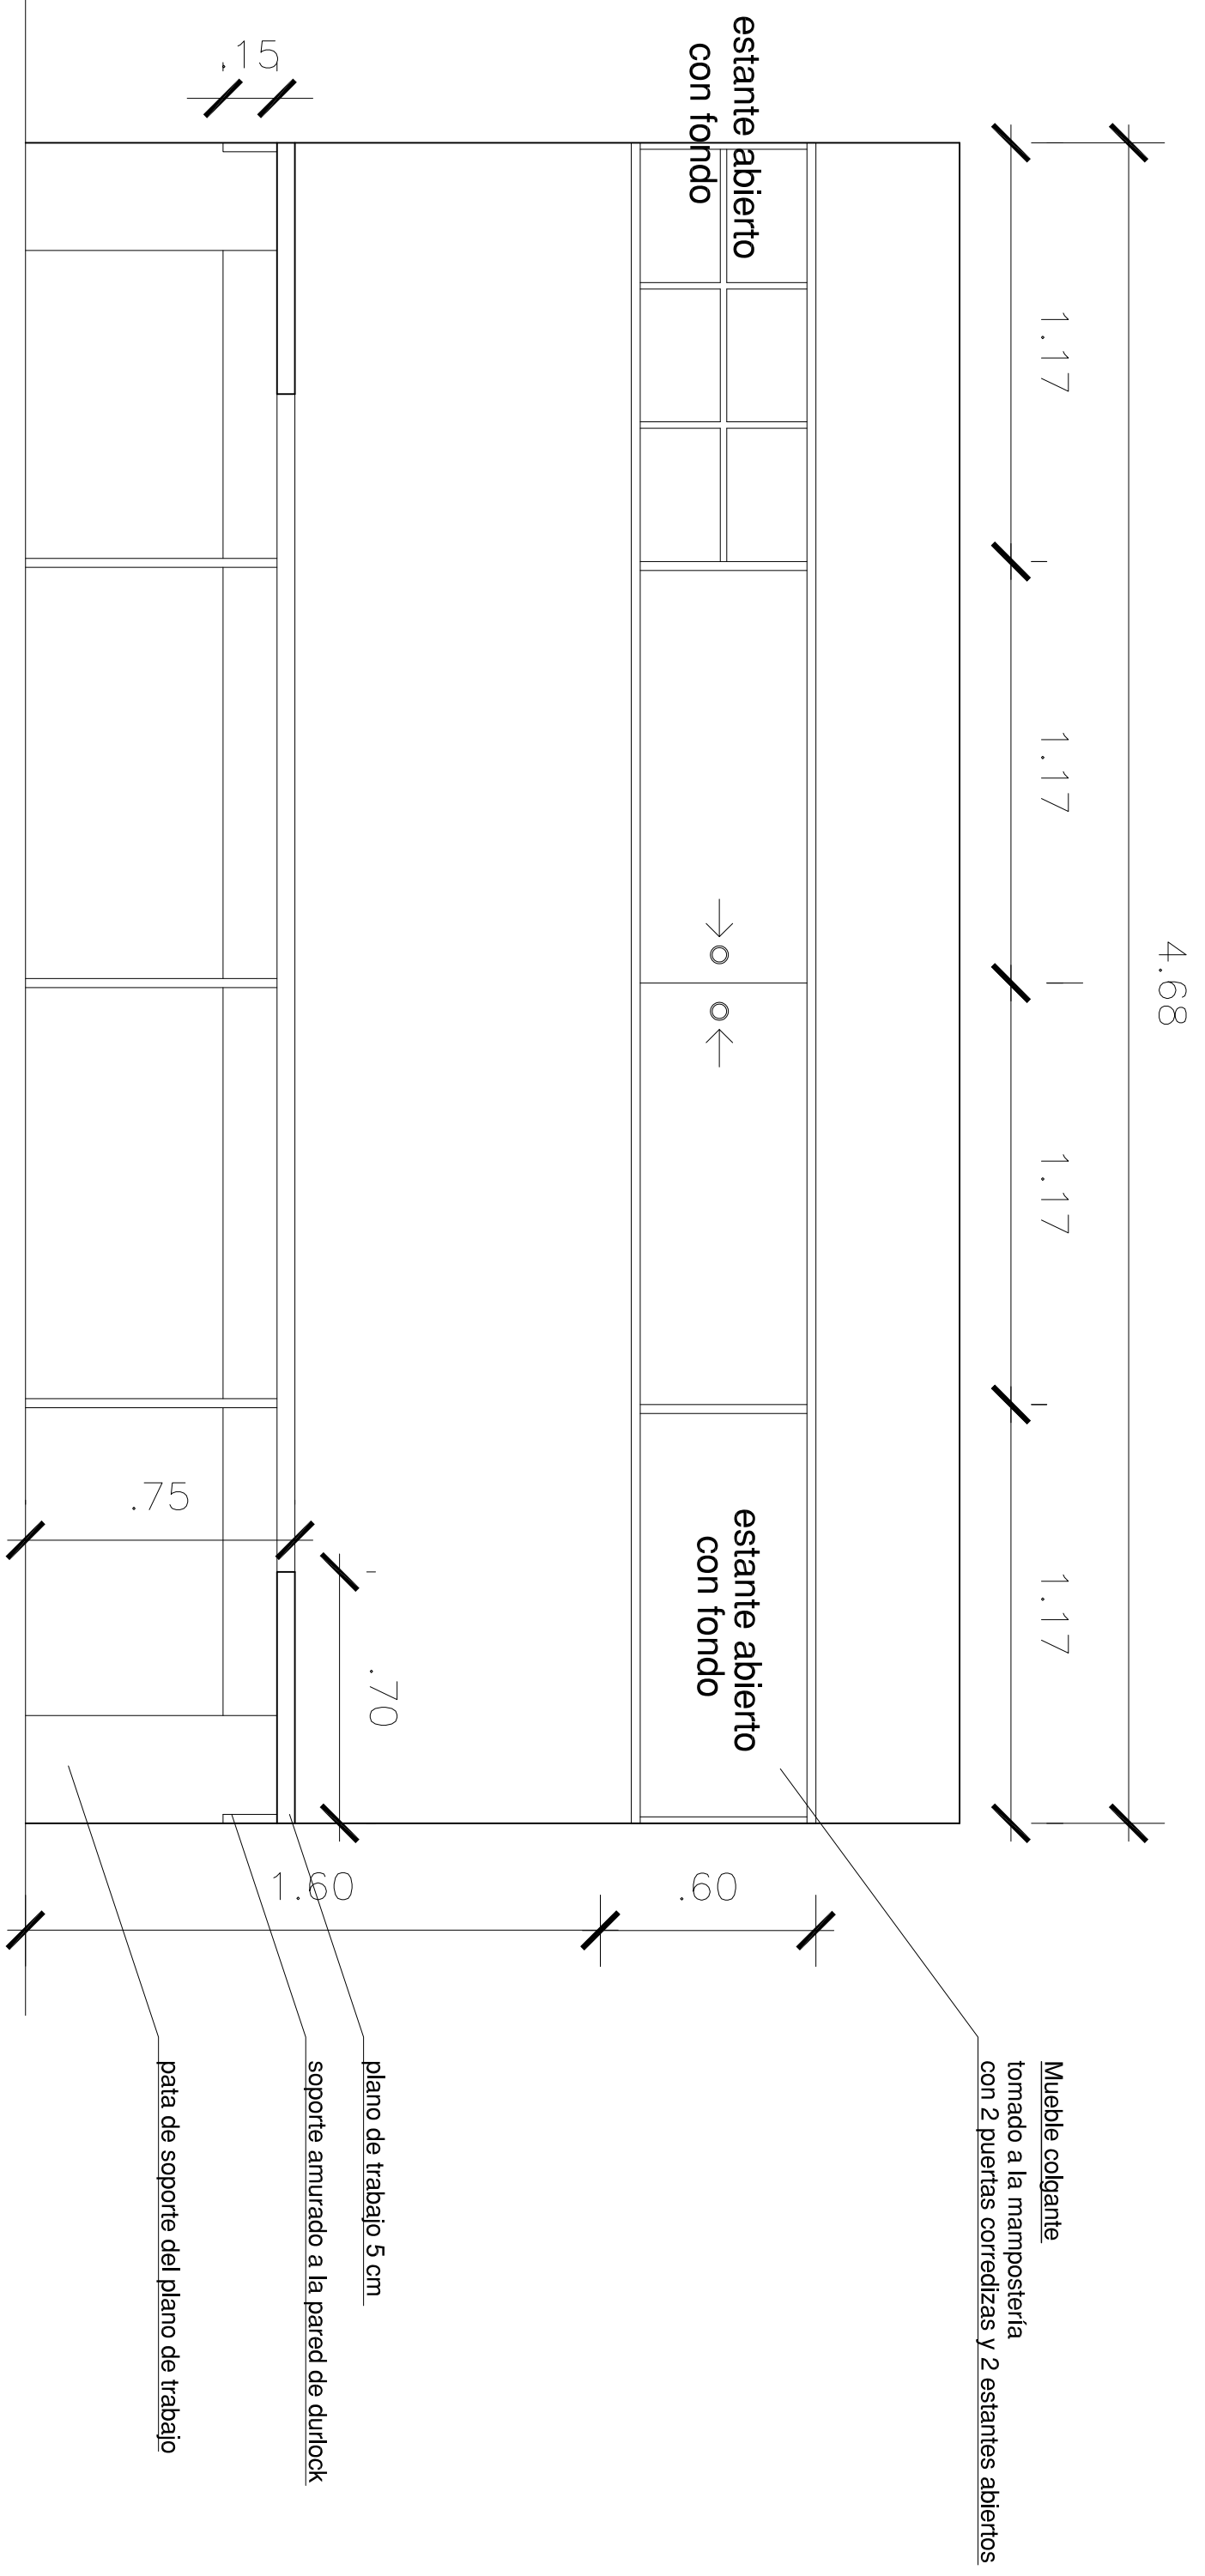

III.2


ANEXO

EDIFICIO TUYÚ  
 MOBILIARIO LABORATORIO CIJ


ESCALA 1:25

06/09/2013


3 cajones  
separados en 12 casilleros

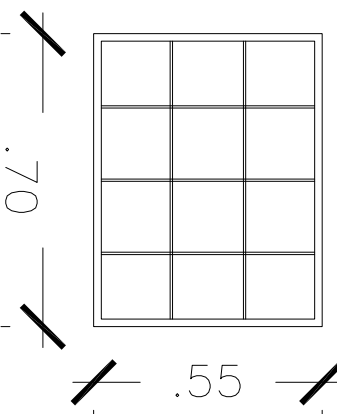



3 cajones  
separados en 16 casilleros

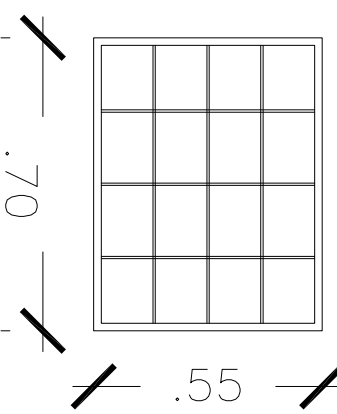

### Interior cajones

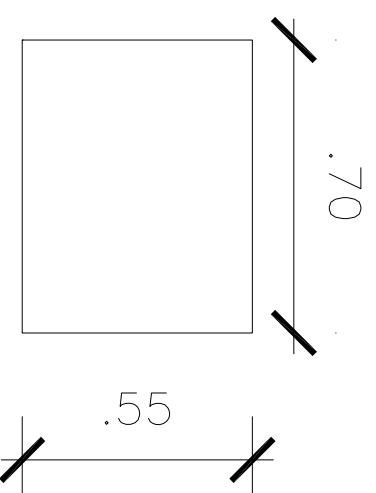

### Planta

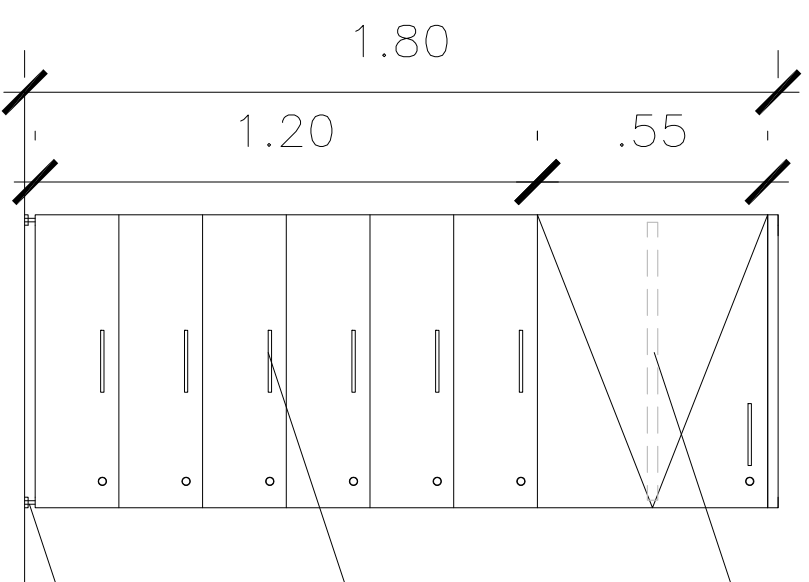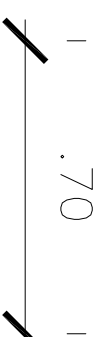

estante regulable

cajonera  
con divisiones

regaton nivelador

### Vista frente

# III.3

ANEXO

EDIFICIO TUYÚ  
MOBILIARIO LABORATORIO CIJ

ESCALA 1:25

06/09/2013