



PLANTA

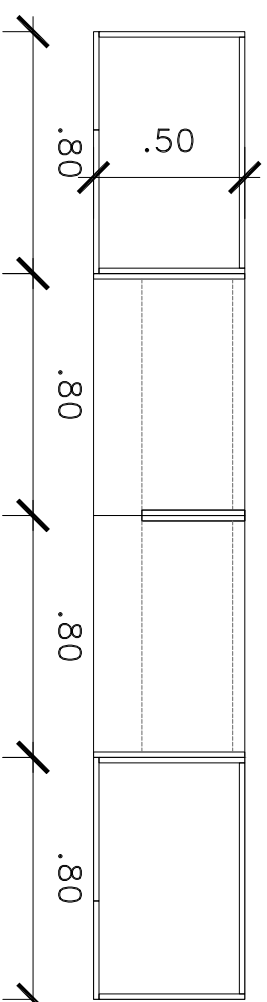

REFERENCIA
 Nogat Africano

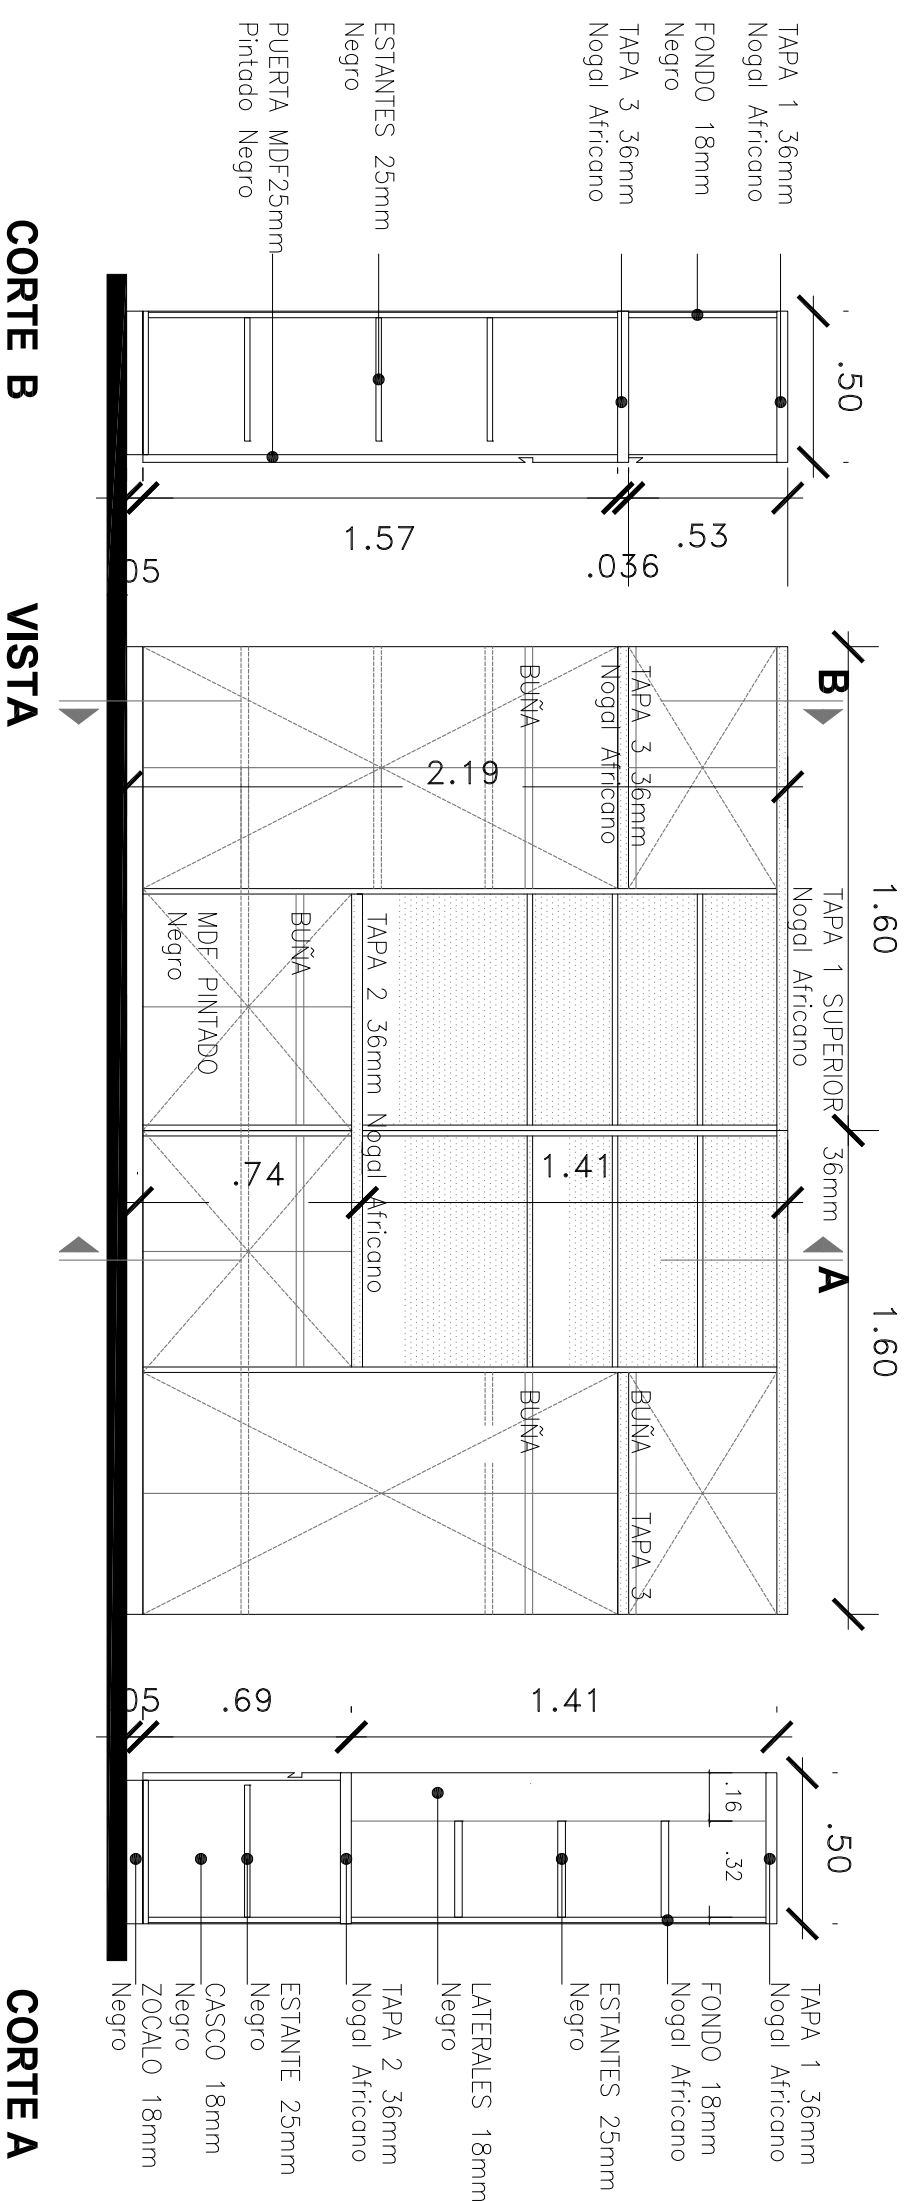

observaciones:
 1. RENGLÓN 1 – PUESTOS DE TRABAJO, MESAS Y GUARDADOS.



Oficina de Infraestructura
 Departamento de Servicios Generales

COMPRA MOBILIARIO

Fecha: AGOSTO 2014
 Escala en hoja A3: 1:25
 cotas en m

ANEXO III – C

Título
 RENGLON 1

Archivo

Renglón 1 Pliego Mobiliario 2014. dwg