


DETALLE 1-1

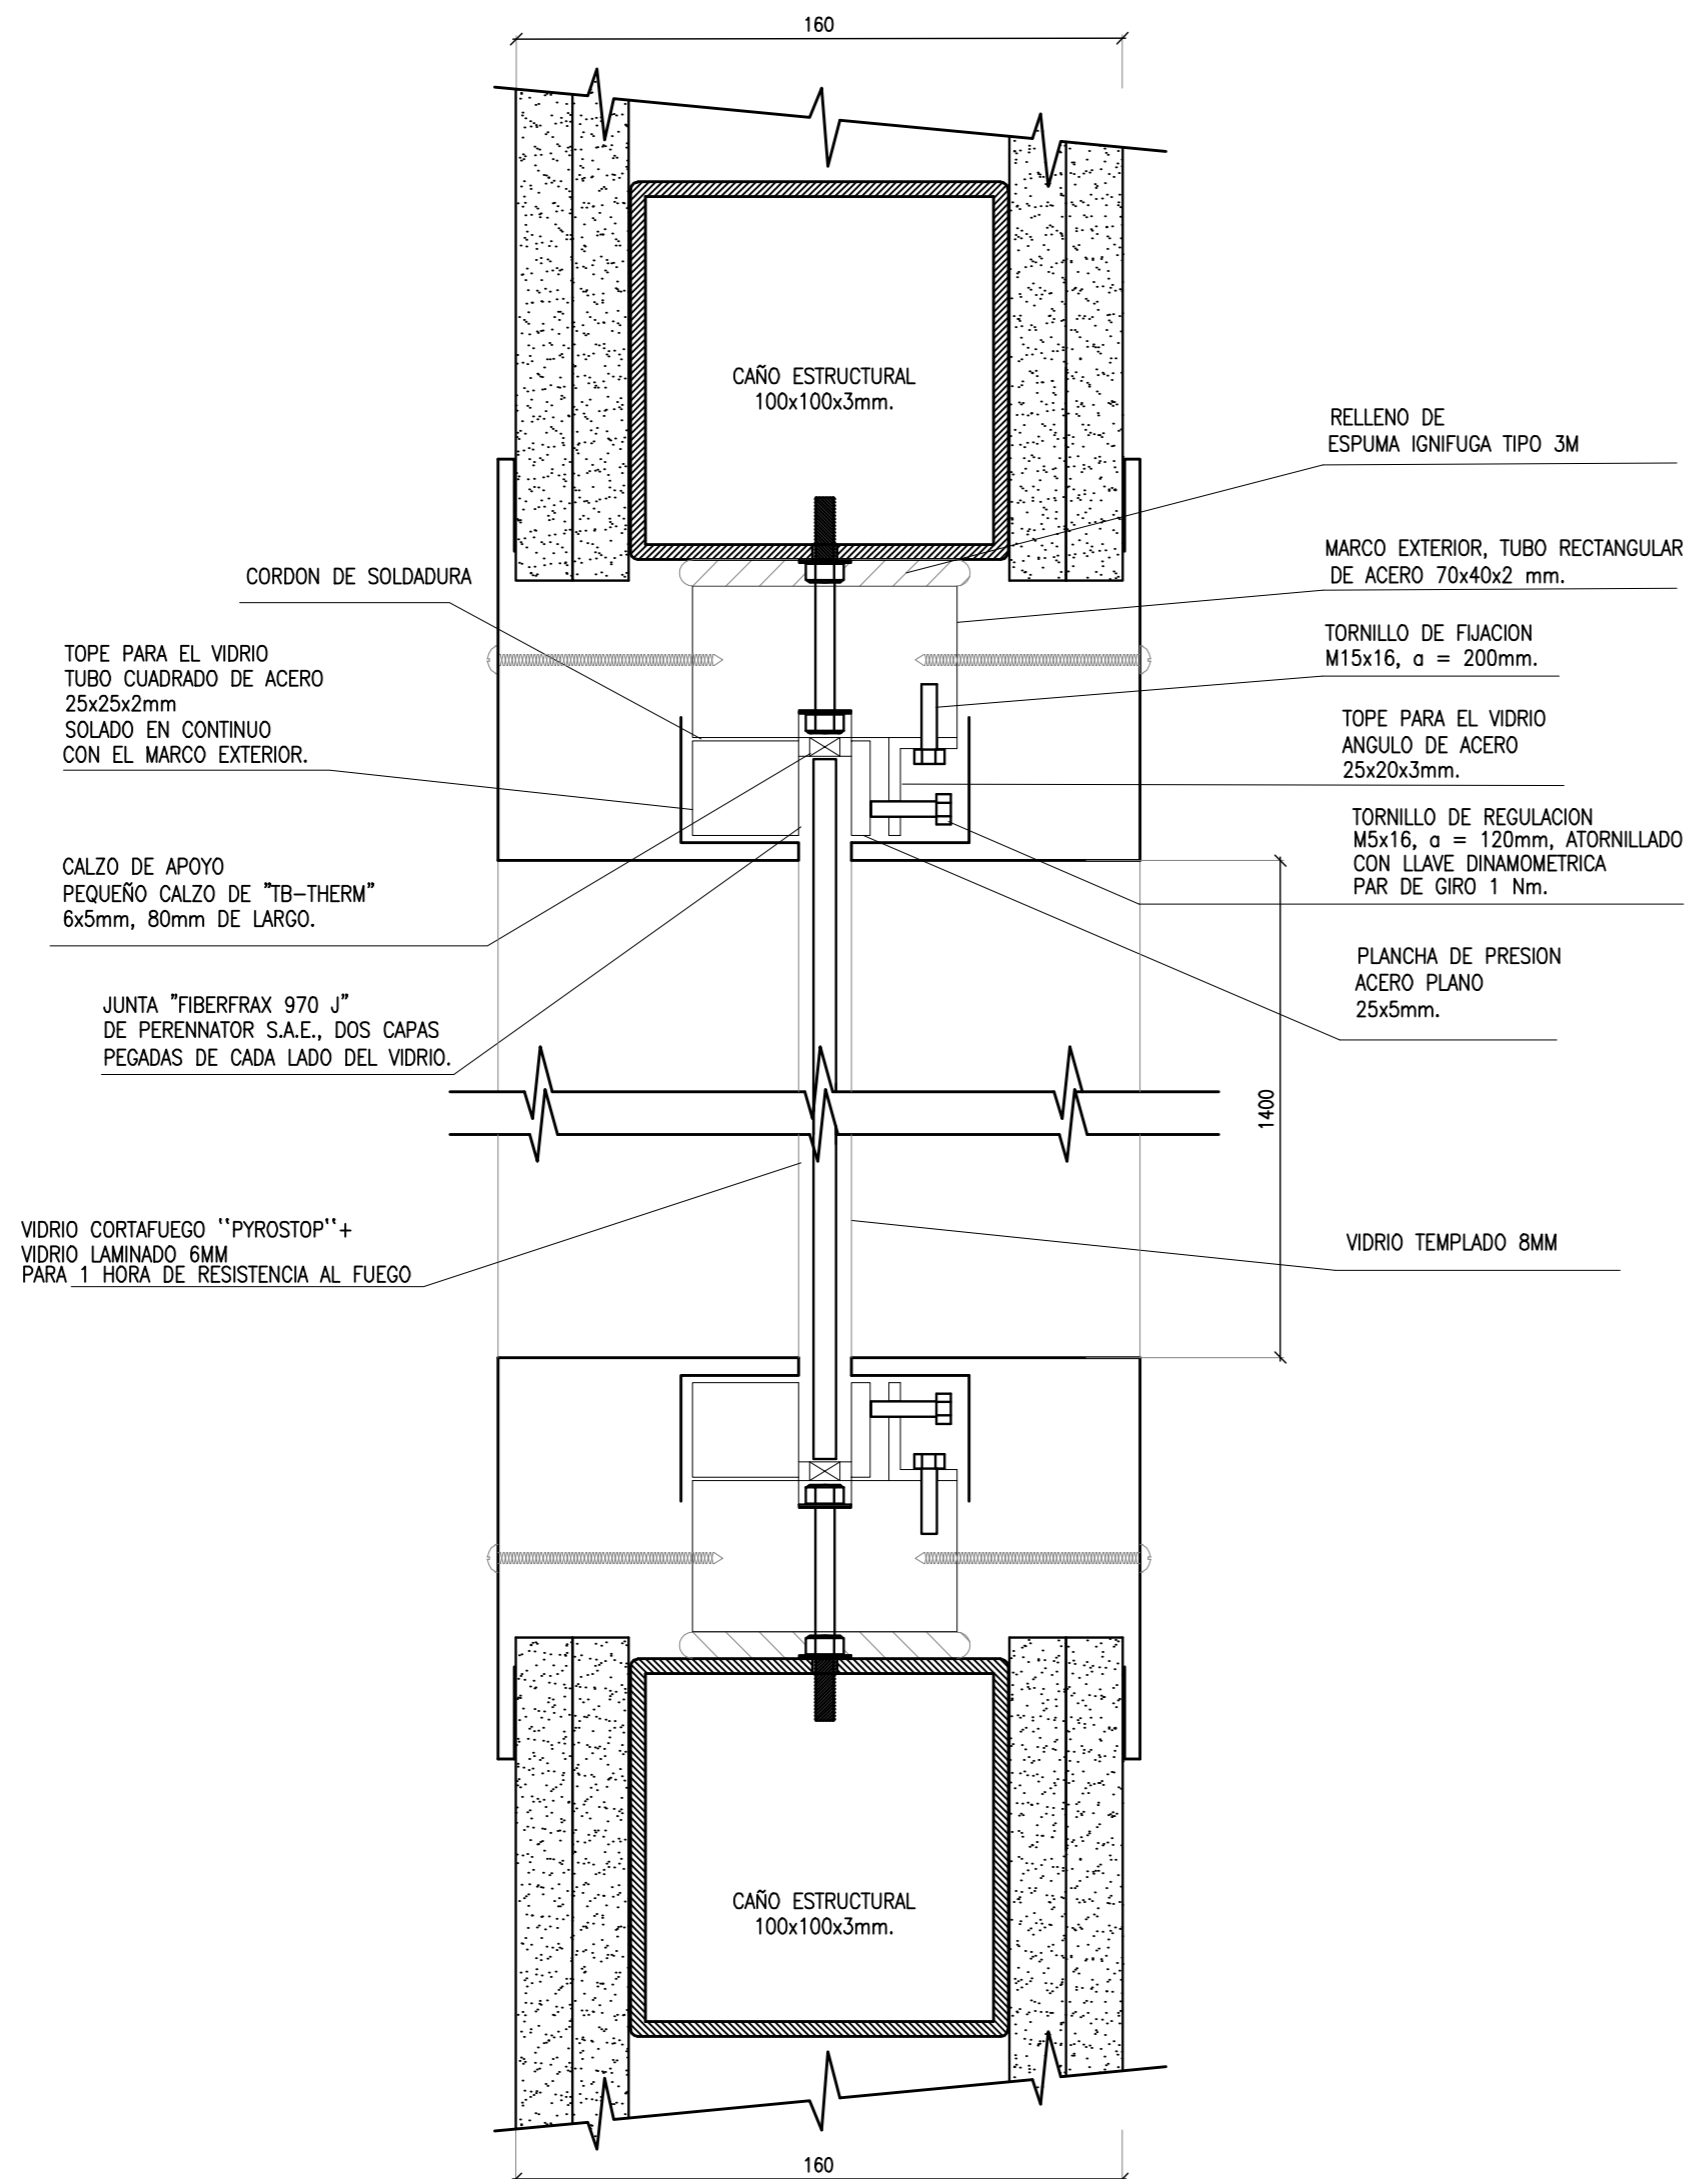

REFERENCIAS

TODAS LAS MEDIDAS SE VERIFICARAN EN OBRA.
PLANO PARA COTIZACION NO APTO PARA CONSTRUCCION

REV.	FECHA	TITULO	REVISO	APROBO

EMPRESA: **MINISTERIO PÚBLICO FISCAL**

OBRA: **DATA CENTER**

PLANO:
DETALLE 1

ESC.
1:2

REV.
01

PLANO
05

FECHA: 10-06-11