



MPF | MINISTERIO
PÚBLICO FISCAL

Documento digital firmado electrónicamente Circular OAF 6/2024



ALEJO FOLGUEIRA
SECRETARIO DE FISCALIA
afolgueva@fiscalias.gob.ar
Ministerio Público Fiscal de la C.A.B.A.
16/07/2024 15:53:25



Ministerio Público Fiscal de la Ciudad Autónoma de Buenos Aires
Fiscalía General Adjunta de Gestión
Secretaría de Coordinación Administrativa
Oficina de Administración Financiera

- LICITACIÓN PÚBLICA OBRA PÚBLICA N° 1/2024
 - ACTUACIÓN INTERNA FG N° 30-00096127
 - CIRCULAR OAF N° 06/2024
-
- **OBJETO: “Realización de reformas en el edificio de la calle Combate de los Pozos 155 de la Ciudad Autónoma de Buenos Aires.”**

Por la presente, la Oficina de Administración Financiera del Ministerio Público Fiscal de la C.A.B.A. se dirige a los interesados en la Licitación Pública de Obra Pública N° 1/2024, a fin de hacerles llegar, junto a la presente, los Planos correspondientes a la Licitación de referencia, en formato PDF con las COTAS incluidas, dichos planos corresponden al Pliego de Especificaciones Técnicas aprobado mediante la Disposición OAF N° 42/2024.

Consulta: "...los planos incluidos no tienen cotas como para cotejar los cálculos. ¿Habrá posibilidad de que los envíen en formato autocad ?"


Respuesta: Los planos se entregan en formato PDF.
Se adjuntan planos de arquitectura, con cotas de referencia en locales de intervención.

Por último, se hace saber a Uds. que la presente circular se considera un anexo al Pliego de Bases y Condiciones Particulares aprobado en el marco del procedimiento de selección *supra* referenciado.

Sin otro particular, saludo a Uds. atentamente.


FIRMA DEL RESPONSABLE: Alejo Folgueira – MPF




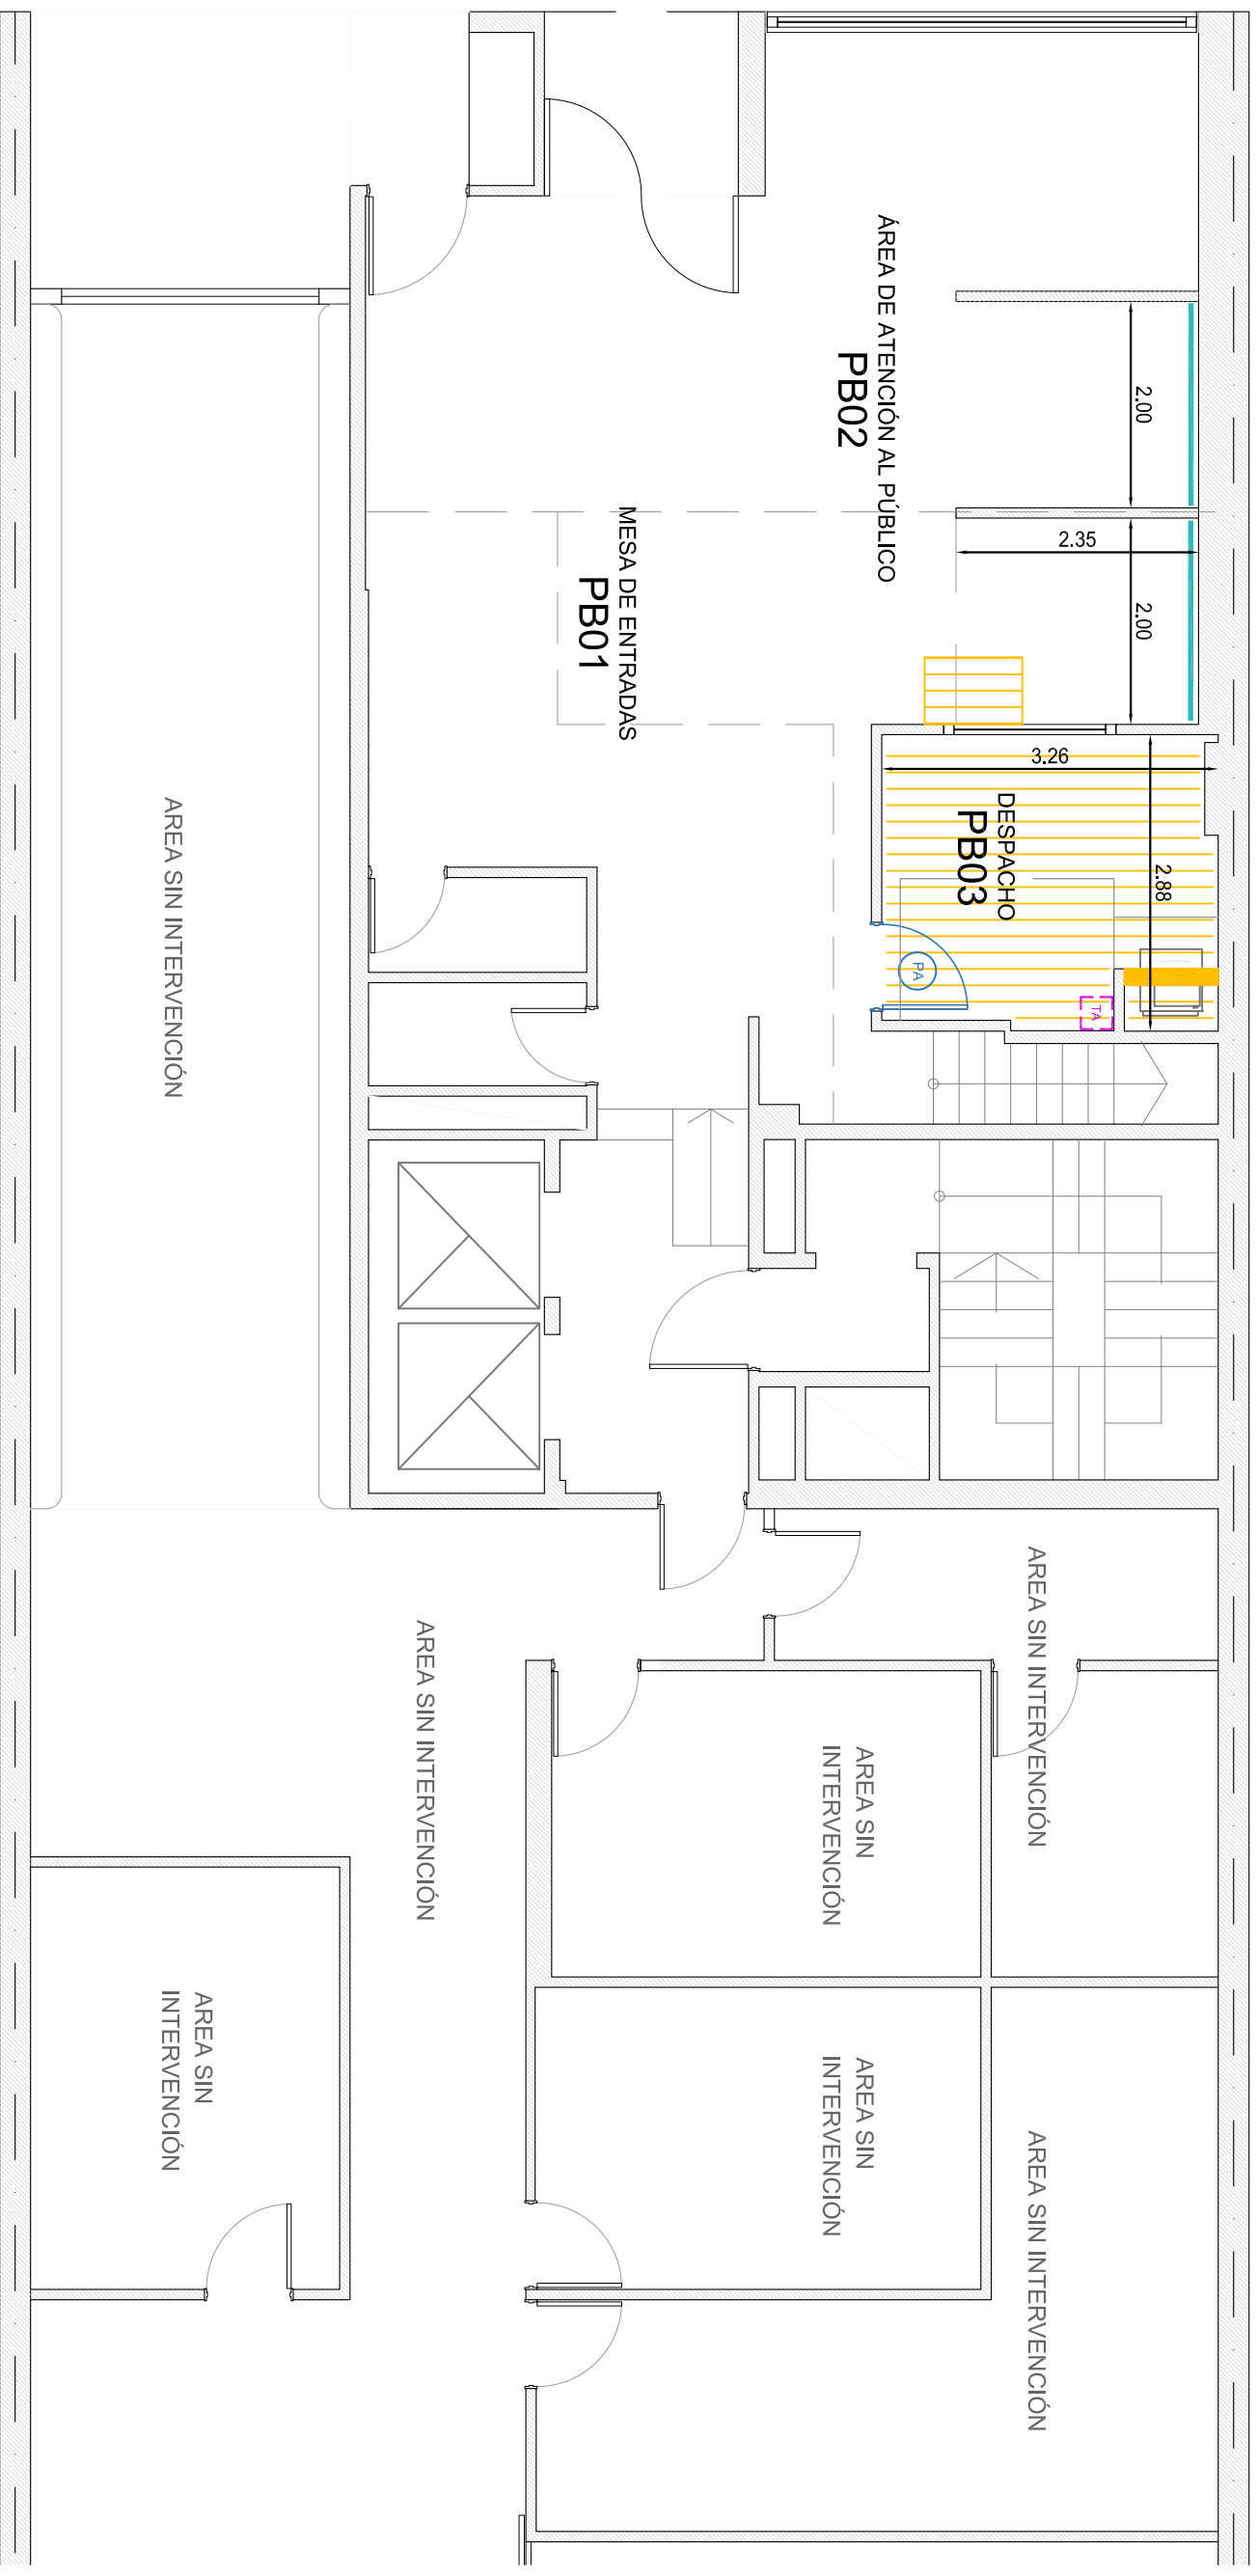

- 3.2 CONTRAPISO
- 3.4 REVOQUE
- ▨ 5.4 REPARACION DE CIELORASO DE PLACA DE ROCA DE YESO JUNTA TOMADA
- 5.7 PROVISION Y COLOCACION DE TAPA DE ACCESO EN CIELORASO
- 6.1.1 PROVISION Y COLOCACION DE PUERTA ALUMINIO Y VIDRIO - PA

NOTA: TODAS LAS MEDIDAS DEBERAN SER VERIFICADAS EN OBRA.


 MPF Ciudad Autónoma de Buenos Aires	SECRETARIA DE COORDINACION ADMINISTRATIVA OFICINA DE INFRAESTRUCTURA	DEPARTAMENTO DE SERVICIOS GENERALES Y MANTENIMIENTO	FISCALIA GENERAL MAYO 2024	Sede COMBATE DE LOS POZOS	ARQUITECTURA 1:100	CO-PB A
--	---	--	---	--	------------------------------	--------------------------

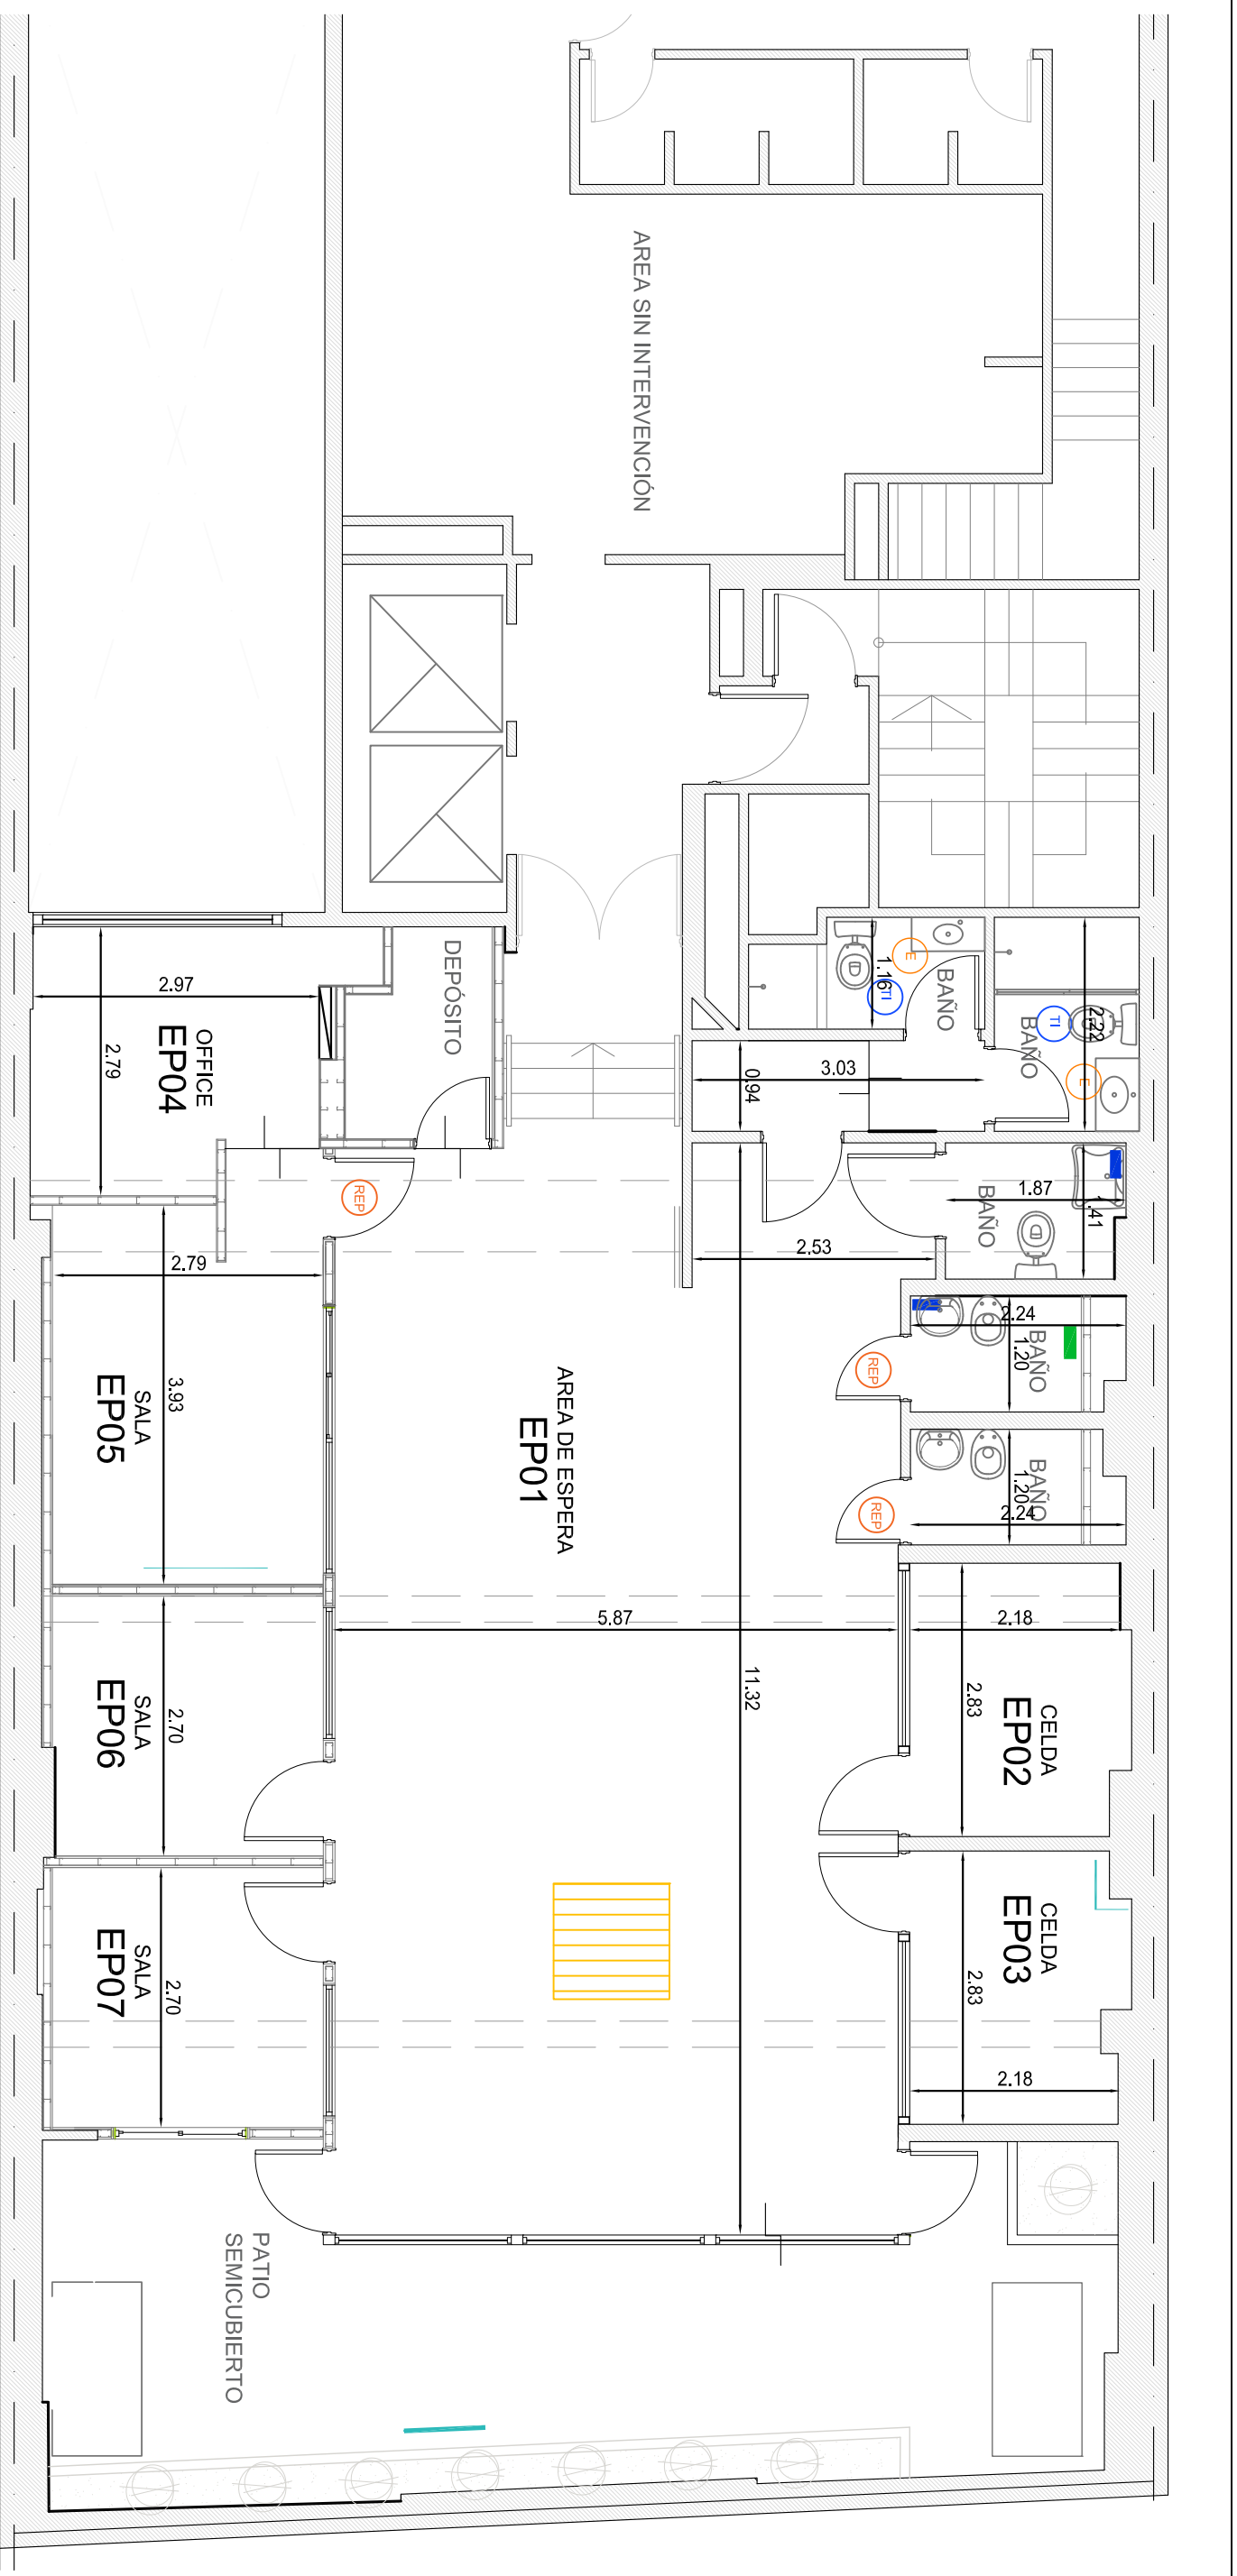


NOTA: TODAS LAS MEDIDAS DEBERAN SER VERIFICADAS EN OBRA.

- 3.4 REVOQUE
- 5.4 REPARACION DE CIELORRASO DE PLACA DE ROCA DE YESO JUNTA TOMADA
- 6.2.3 REPARACION DE PUERTAS
- 8.3 PROVISION Y COLOCACION DE TAPAS Y ASIENTOS PARA INODORO
- 10.3 PROVISION Y COLOCACION DE REJILLAS ACERO INOXIDABLE


- 11.1 PROVISION Y COLOCACION DE ESPEJOS
- 11.4 PROVISION Y COLOCACION DE TAPA PARA LLAVES DE PASO


 Ciudad Autónoma de Buenos Aires	SECRETARIA DE COORDINACION ADMINISTRATIVA OFICINA DE INFRAESTRUCTURA	DEPARTAMENTO DE SERVICIOS GENERALES Y MANTENIMIENTO	FISCALIA GENERAL MAYO 2024	Sede COMBATE DE LOS POZOS	ARQUITECTURA	CO-EP A
					1:100	

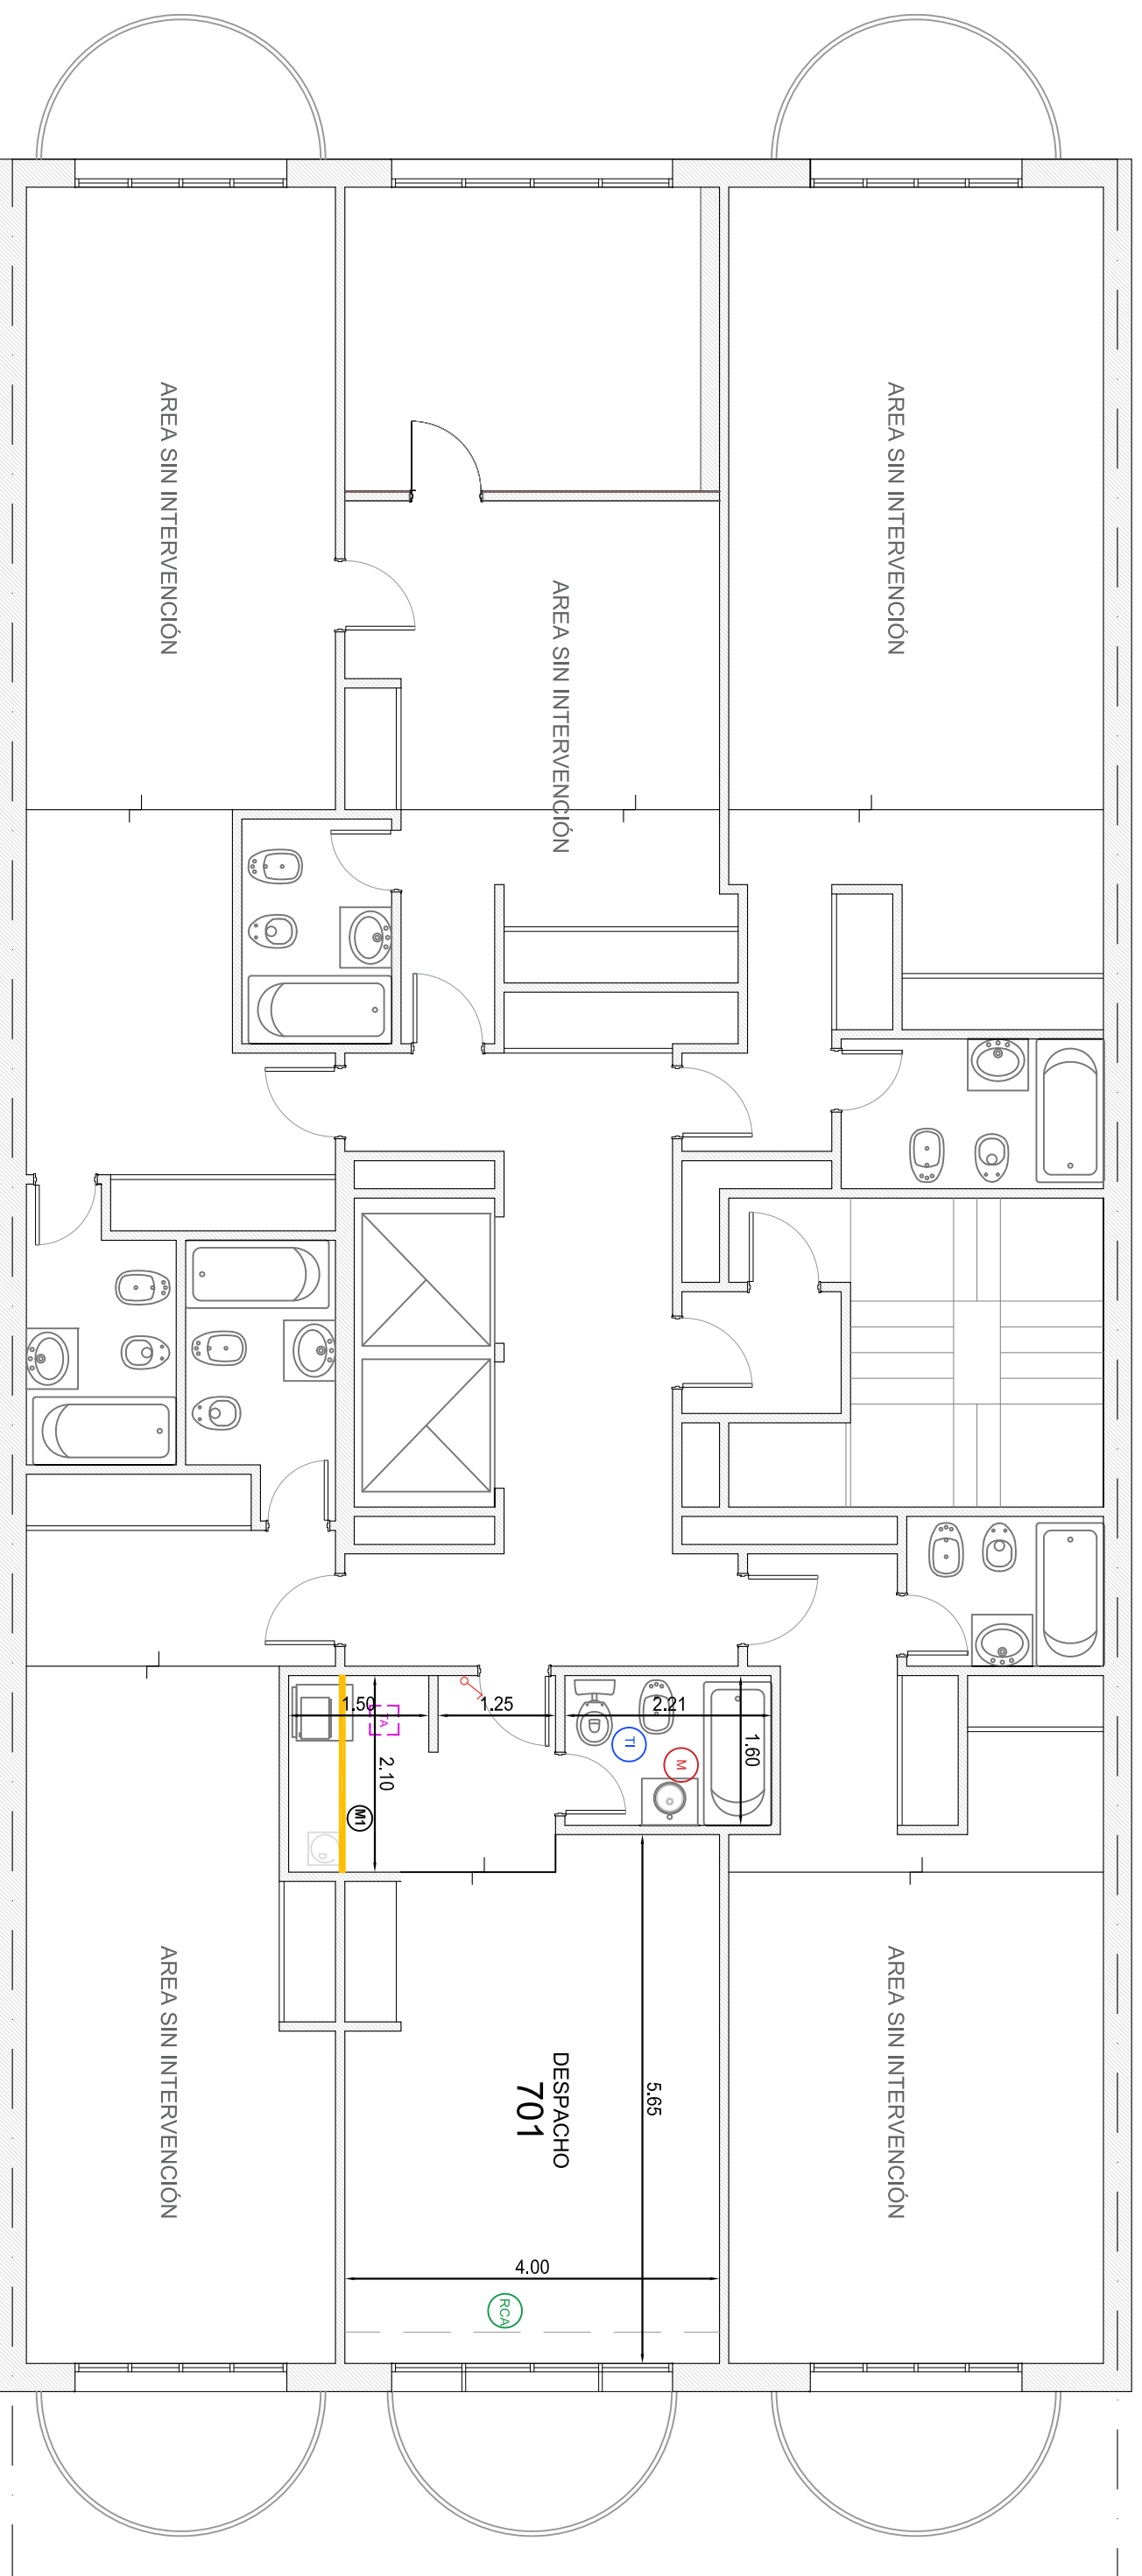

- 3.2 CONTRAPISO
- 5.7 PROVISION Y COLOCACION DE TAPA DE ACCESO EN CIELORRASO
- 6.1.2 REPARACION CARPINTERIA ALUMINIO
- 6.2.1 PROVISION Y COLOCACION DE PUERTA PLACA PP1
- 8.3 PROVISION Y COLOCACION DE TAPAS Y ASIENTOS PARA INODORO
- 11.3 PROVISION Y COLOCACION DE MESADA GRANITO


NOTA: TODAS LAS MEDIDAS DEBERAN SER VERIFICADAS EN OBRA.


 Ciudad Autónoma de Buenos Aires	SECRETARIA DE COORDINACION ADMINISTRATIVA OFICINA DE INFRAESTRUCTURA	DEPARTAMENTO DE SERVICIOS GENERALES Y MANTENIMIENTO	FISCALIA GENERAL MAYO 2024	Sede COMBATE DE LOS POZOS ARQUITECTURA	1:100	CO-7 A
--	---	---	-------------------------------	--	-------	-----------

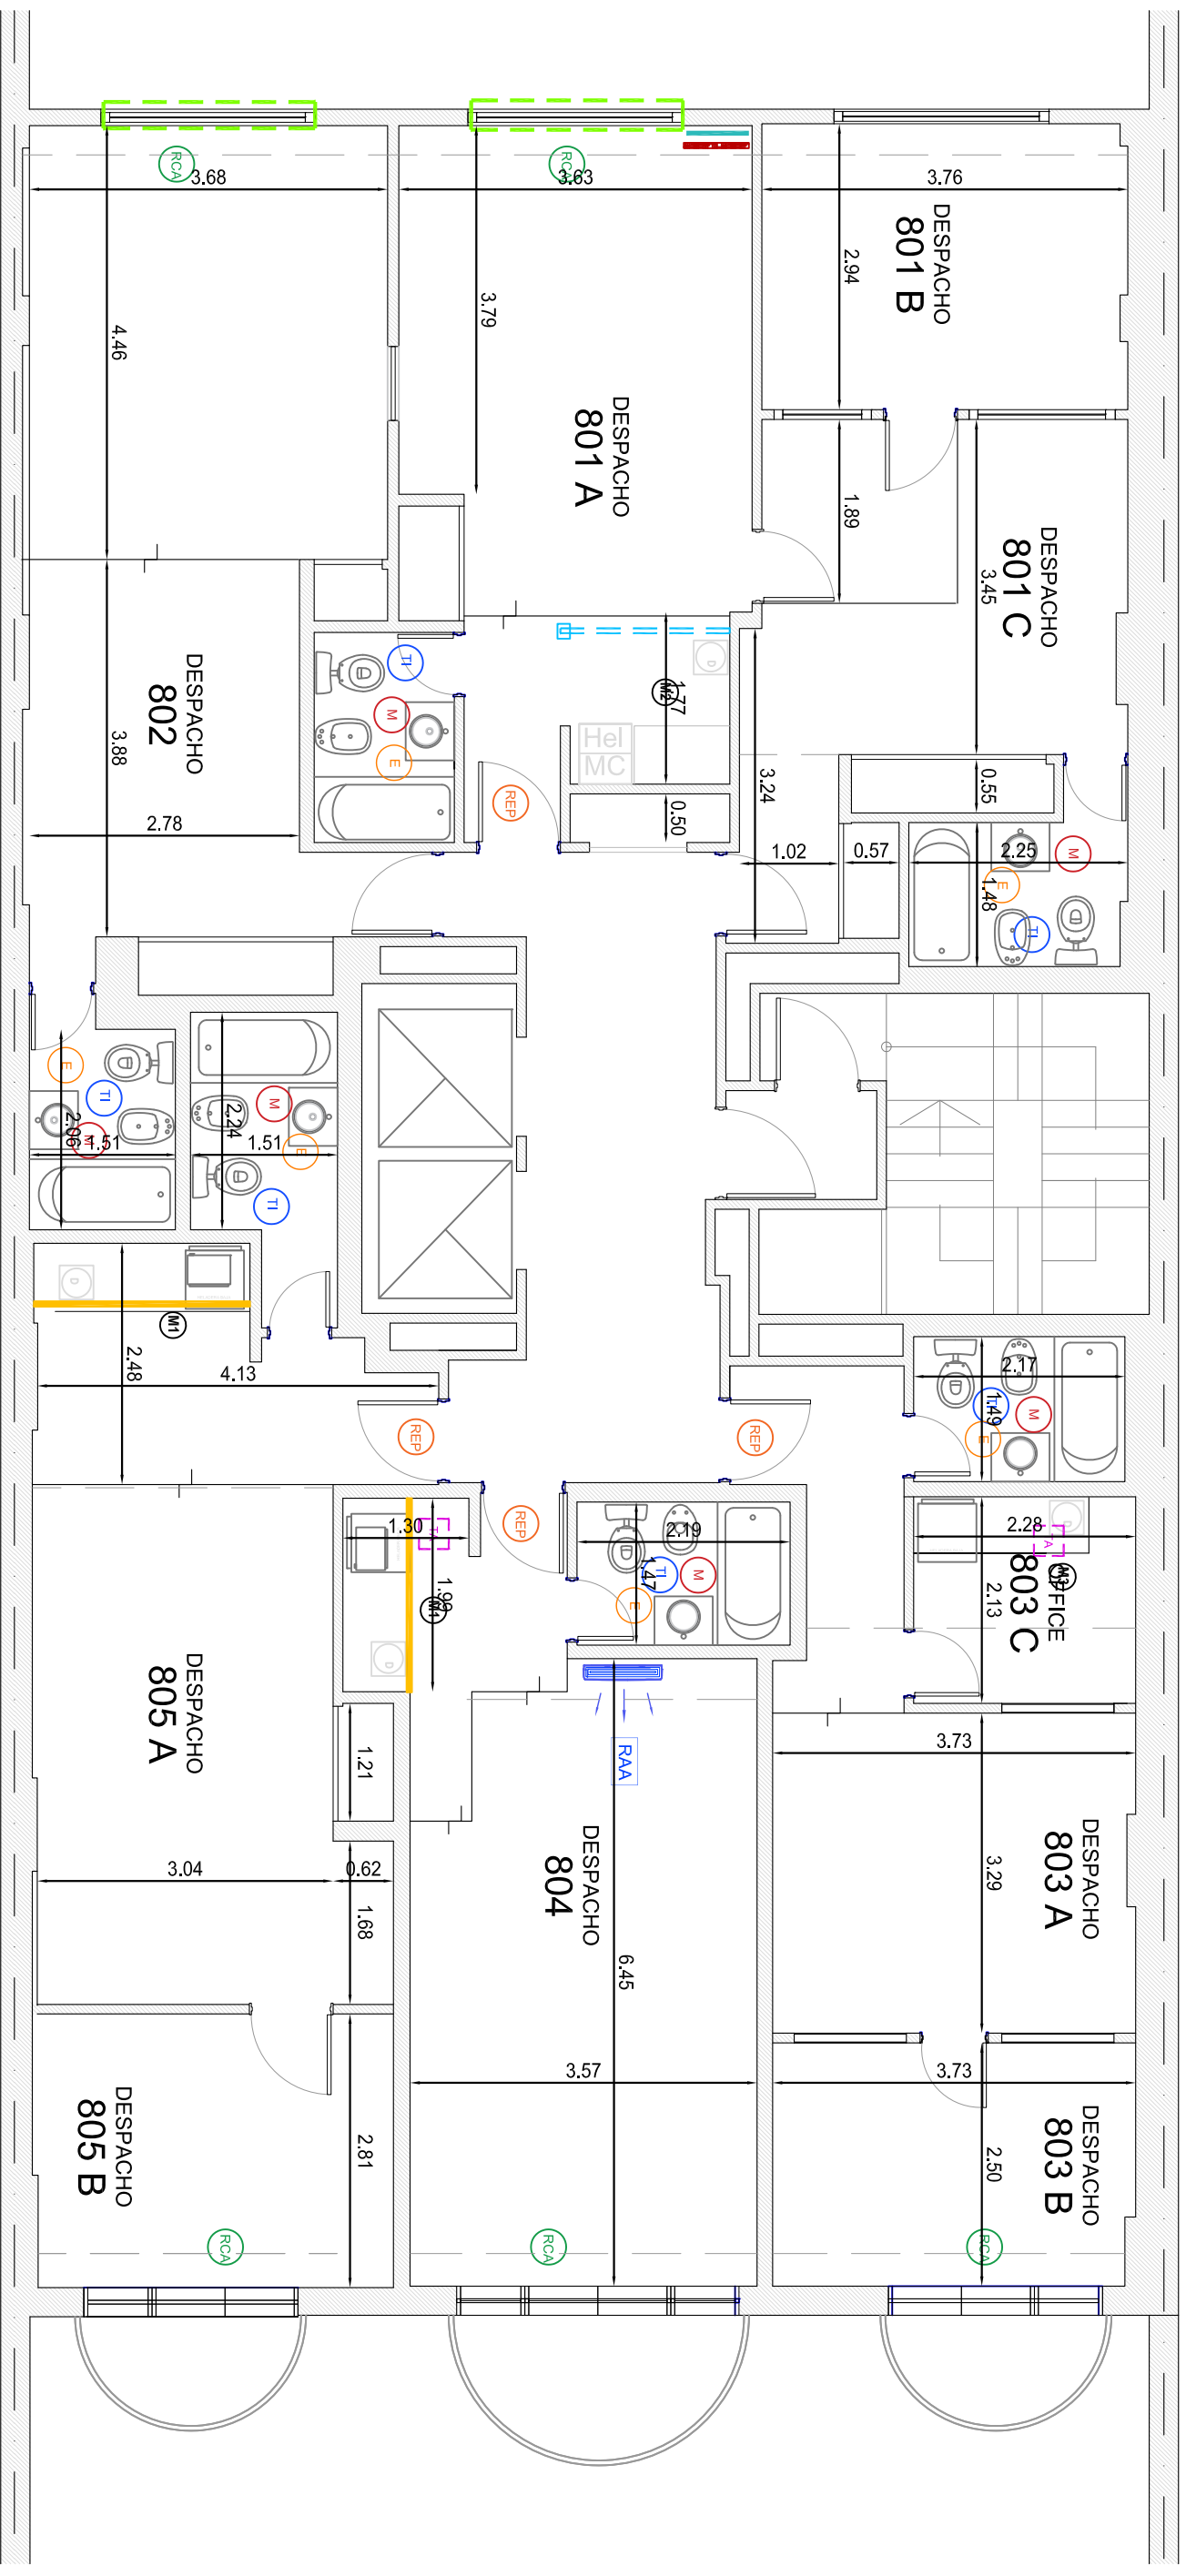

NOTA: TODAS LAS MEDIDAS DEBERAN SER VERIFICADAS EN OBRA.


- 3.2 CONTRAPISO
- 3.4 REVOQUE
- 3.5 REPARACION DE HUMEDAD EN TABIQUE
- 3.6 SELLADO DE PERIMETRO CARPINTERIAS FACHADA
- 5.7 PROVISION Y COLOCACION DE TAPA DE ACCESO EN CIELORRASO
- 6.1.2 REPARACION CARPINTERIA ALUMINIO
- 6.2.3 REPARACION DE PUERTAS
- 6.3.6 PROVISION Y COLOCACION DE MAMPARA
- 6.4 MUEBLES A MEDIDA
- 8.3 PROVISION Y COLOCACION DE TAPAS Y ASIENTOS PARA INODORO
- 10.4 REUBICACION DE AIRE ACONDICIONADO
- 11.1 PROVISION Y COLOCACION DE ESPEJOS
- 11.3 PROVISION Y COLOCACION DE MESADA GRANITO

 Ciudad Autónoma de Buenos Aires	SECRETARIA DE COORDINACION ADMINISTRATIVA		DEPARTAMENTO DE SERVICIOS GENERALES Y MANTENIMIENTO		FISCALIA GENERAL MAYO 2024		Sede COMBATE DE LOS POZOS		CO-8 A
	OFICINA DE INFRAESTRUCTURA		MANTENIMIENTO		MAYO 2024		ARQUITECTURA 1:100		

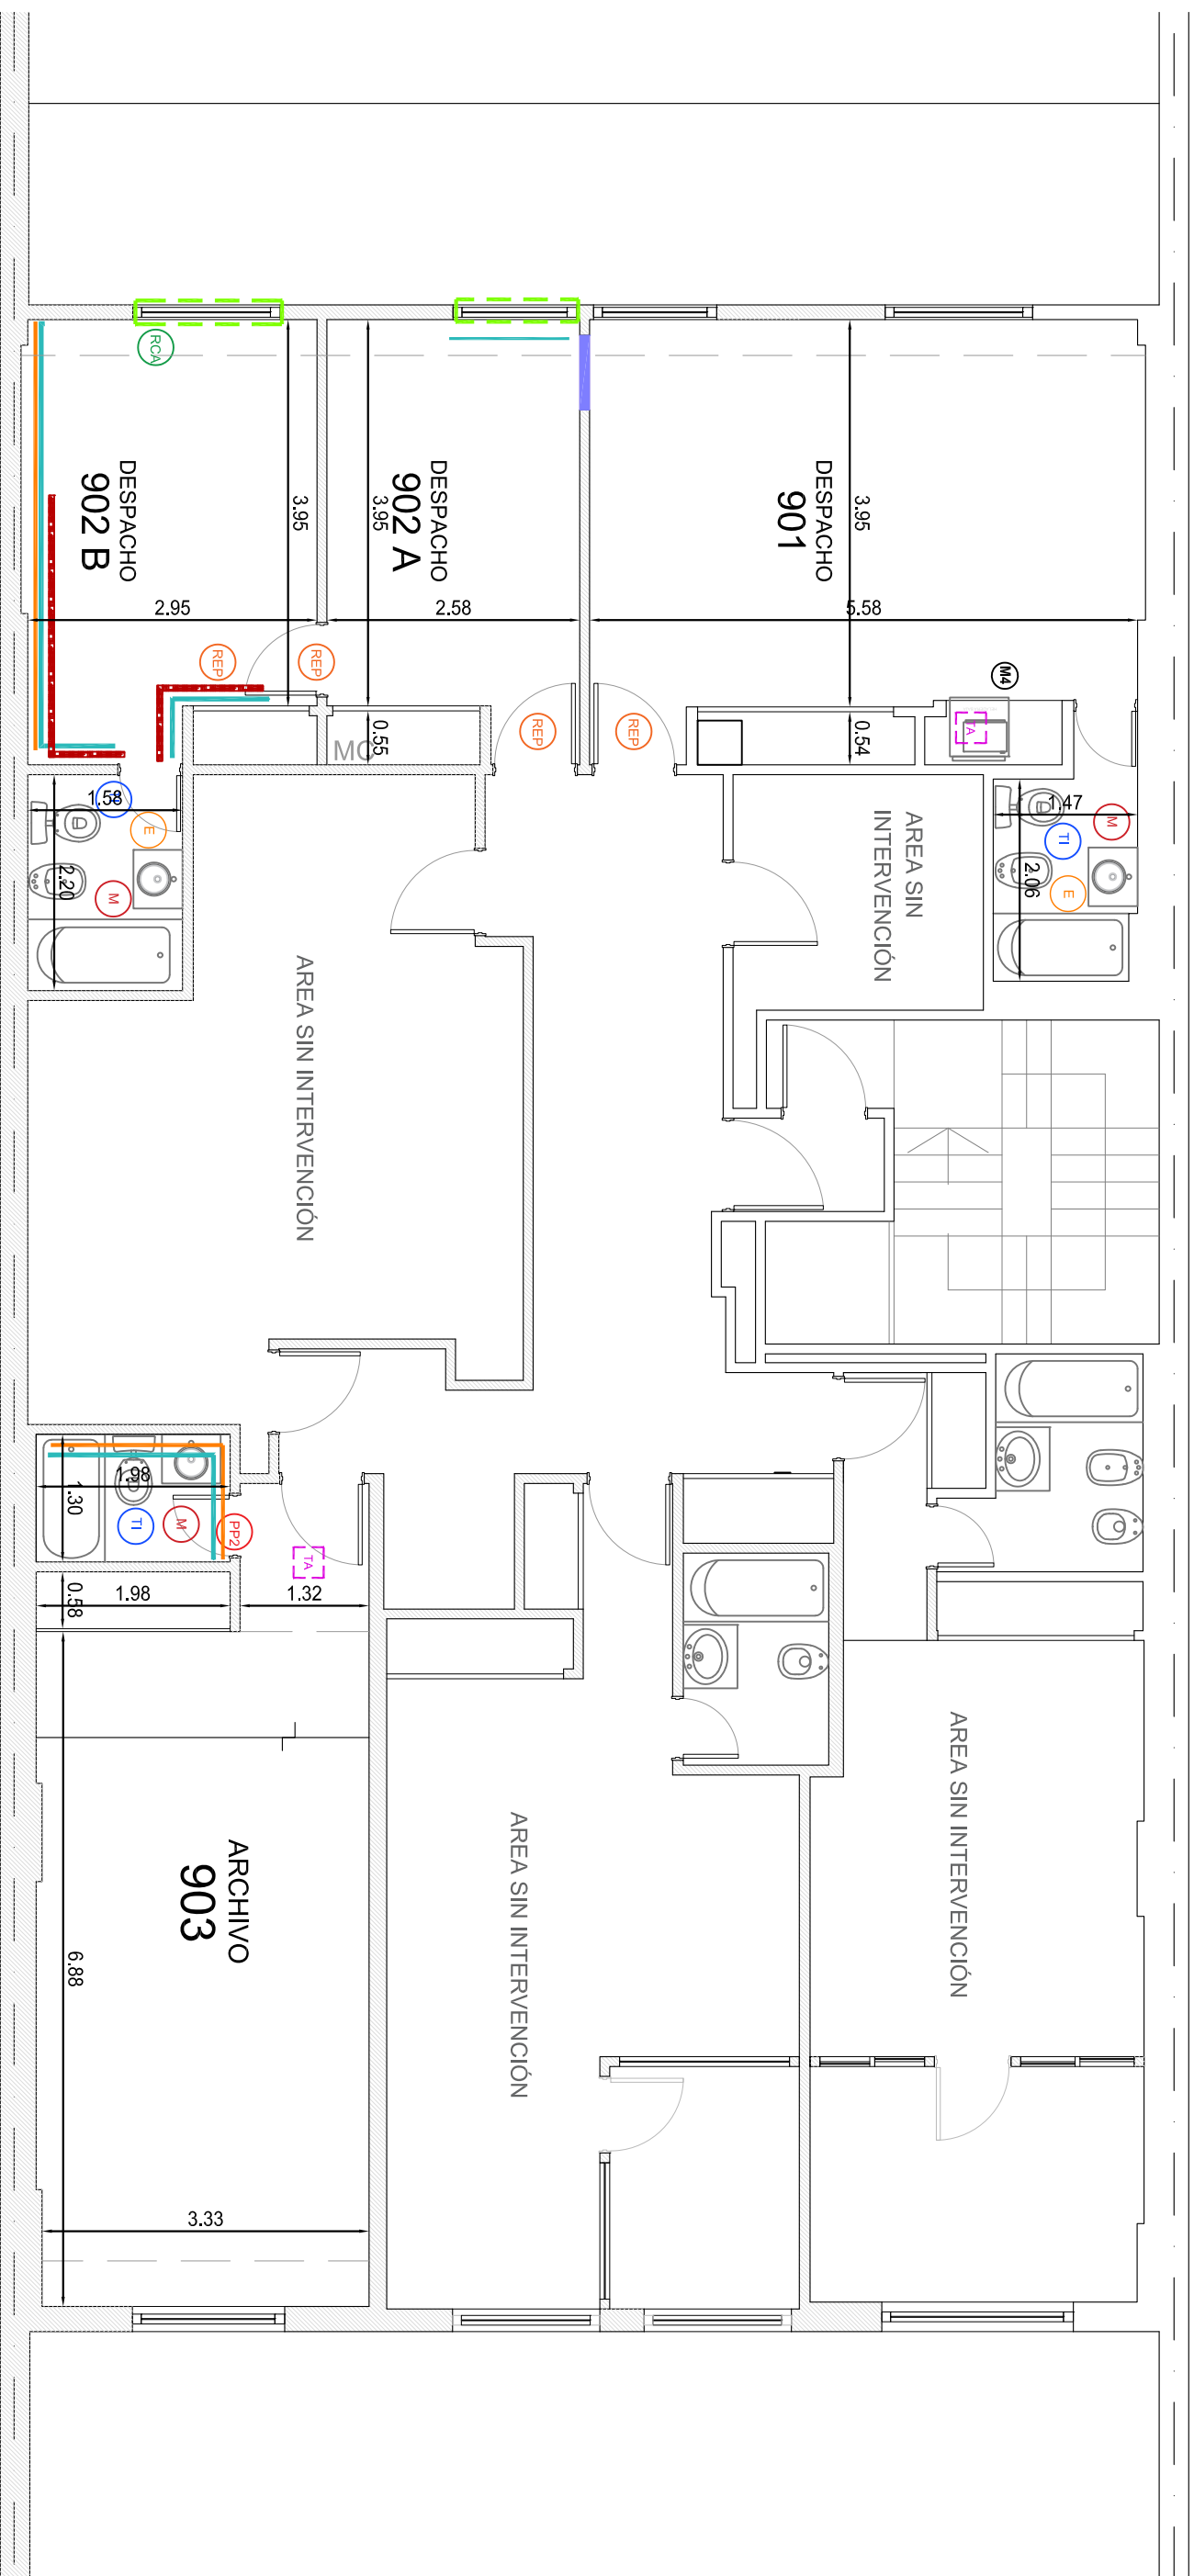

- 3.4 REVOQUE
- 3.5 REPARACION DE HUMEDAD EN TABIQUE
- 3.6 SELLADO DE PERIMETRO CARPINTERIAS FACHADA
- 3.7 REPARACION DE FISURAS
- 5.1 PROVISION Y COLOCACION DE TABIQUE DE PLACA ROCA DE YESO
- 5.7 PROVISION Y COLOCACION DE TAPA DE ACCESO EN CIELORRASO
- 6.1.2 REPARACION CARPINTERIA ALUMINIO
- 6.2.2 PROVISION Y COLOCACION DE PUERTA PLACA PP2
- 6.2.3 REPARACION DE PUERTAS
- 6.4 MUEBLES A MEDIDA
- 8.3 PROVISION Y COLOCACION DE TAPAS Y ASIENTOS PARA INODORO
- 11.1 PROVISION Y COLOCACION DE ESPEJOS
- 11.3 PROVISION Y COLOCACION DE MESADA GRANITO

NOTA: TODAS LAS MEDIDAS DEBERAN SER VERIFICADAS EN OBRA.

 <p>MPF Ciudad Autónoma de Buenos Aires</p>	<p>SECRETARIA DE COORDINACION ADMINISTRATIVA OFICINA DE INFRAESTRUCTURA</p>	<p>DEPARTAMENTO DE SERVICIOS GENERALES Y MANTENIMIENTO</p>	<p>FISCALIA GENERAL MAYO 2024</p>	<p>Sede COMBATE DE LOS POZOS ARQUITECTURA</p>	<p>1:100</p> <p>CO-9 A</p>
--	---	--	---------------------------------------	---	--------------------------------