



MPF | MINISTERIO
PÚBLICO FISCAL

Documento digital firmado electrónicamente Circular OAF 2/2022



ALEJO FOLGUEIRA
SECRETARIO DE FISCALIA
afolgueva@fiscalias.gob.ar
Ministerio Público Fiscal de la C.A.B.A.
22/07/2022 19:20:44



Ministerio Público Fiscal de la Ciudad Autónoma de Buenos Aires
Fiscalía General Adjunta de Gestión
Secretaría de Coordinación Administrativa
Oficina de Administración Financiera

- **LICITACIÓN PÚBLICA N° 09/2022**
- **ACTUACIÓN INTERNA FG N° 30-00078899**
- **CIRCULAR CON CONSULTA N° 02/2022**
- **OBJETO:** “Adquisición de solución de videovigilancia para uso del Ministerio Público Fiscal de la Ciudad Autónoma de Buenos Aires”

Por la presente, la Oficina de Administración Financiera del Ministerio Público Fiscal de la Ciudad Autónoma de Buenos Aires, se dirige a los interesados en la Licitación Pública N° 09/22.

En tal sentido, se incorporan las DOS (2) consultas realizadas por un proveedor, con las correspondientes respuestas por parte de la Oficina de Sistemas Informáticos y Modernización del MPF.

CONSULTAS:

- 1) ¿Aceptan que los SW POE no estén certificados para CCTV en modo extendido?
- 2) ¿Se puede cotizar NVR que aunque tengan la cantidad de bahías para discos que solicitan, no soporten arreglos de discos del tipo RAID?

RESPUESTAS:


- 1) No, los SW POE deben estar certificados para CCTV y permitir que las cámaras AF/AT puedan alcanzar hasta 300 mts en modo extendido.
- 2) No, el NVR debe tener capacidad para soportar arreglos de discos RAID 0, 1, 10, 5 y 6.

Por otra parte y para una mejor exposición de las características del inmueble destino de los bienes a adquirir, se adjunta al presente los planos del mismo.

Por último, se hace saber a Uds. que la presente circular se considera un anexo al Pliego de Bases y Condiciones Particulares aprobado en el marco del procedimiento de selección *supra* referenciado.


Sin otro particular, saludo a Uds. atentamente.

PLANTA BAJA

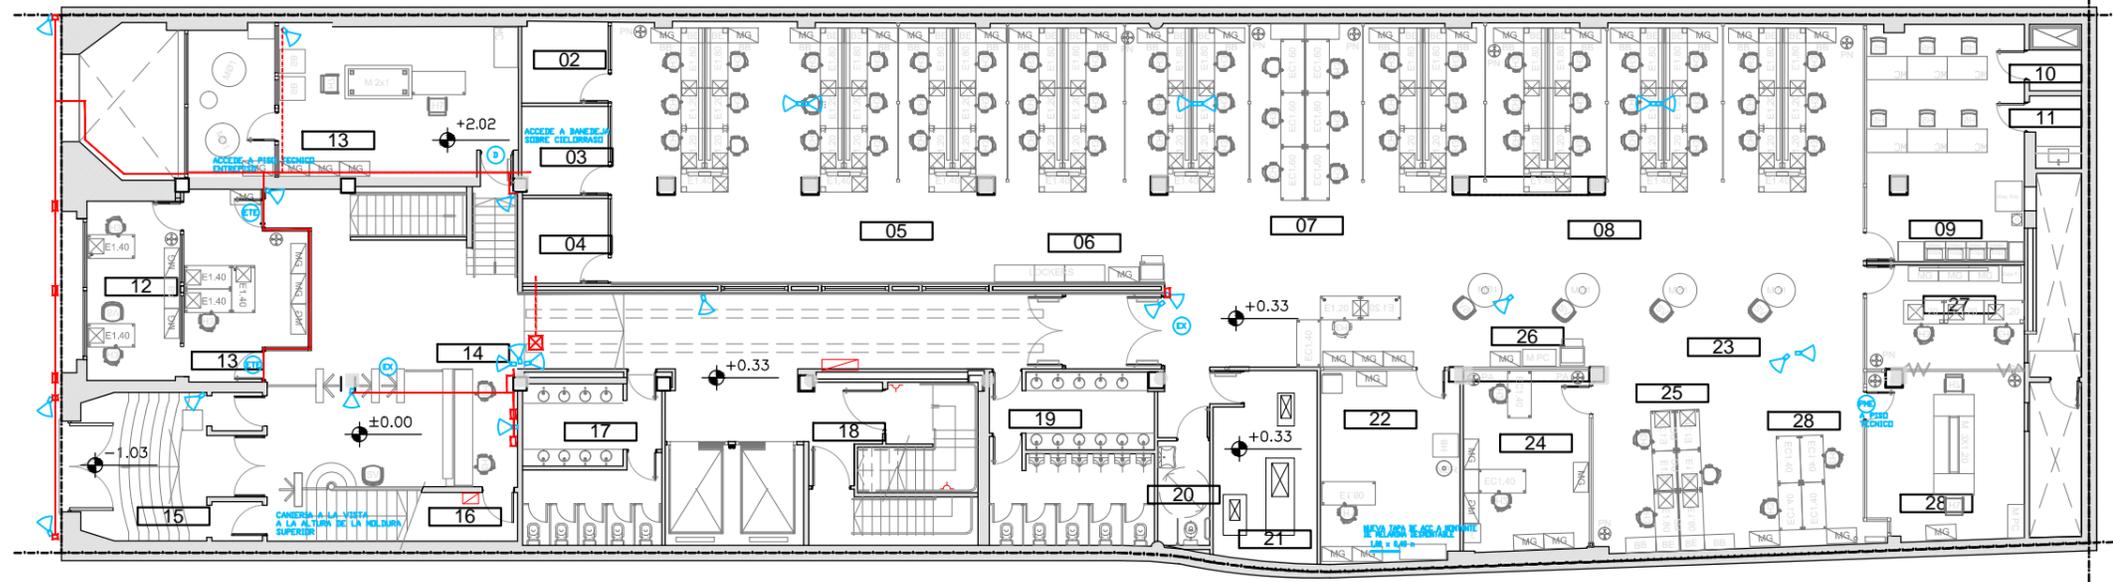


-  Cañeria por bandeja nueva
-  Cañeria a la vista 1" y 1/2
-  Cableado por bandeja existente
-  Cañeria Tuflex
-  Tapa de inspeccion 20x20
-  Caja de 10 x 5 en cielorraso

PLANTA 1º PISO

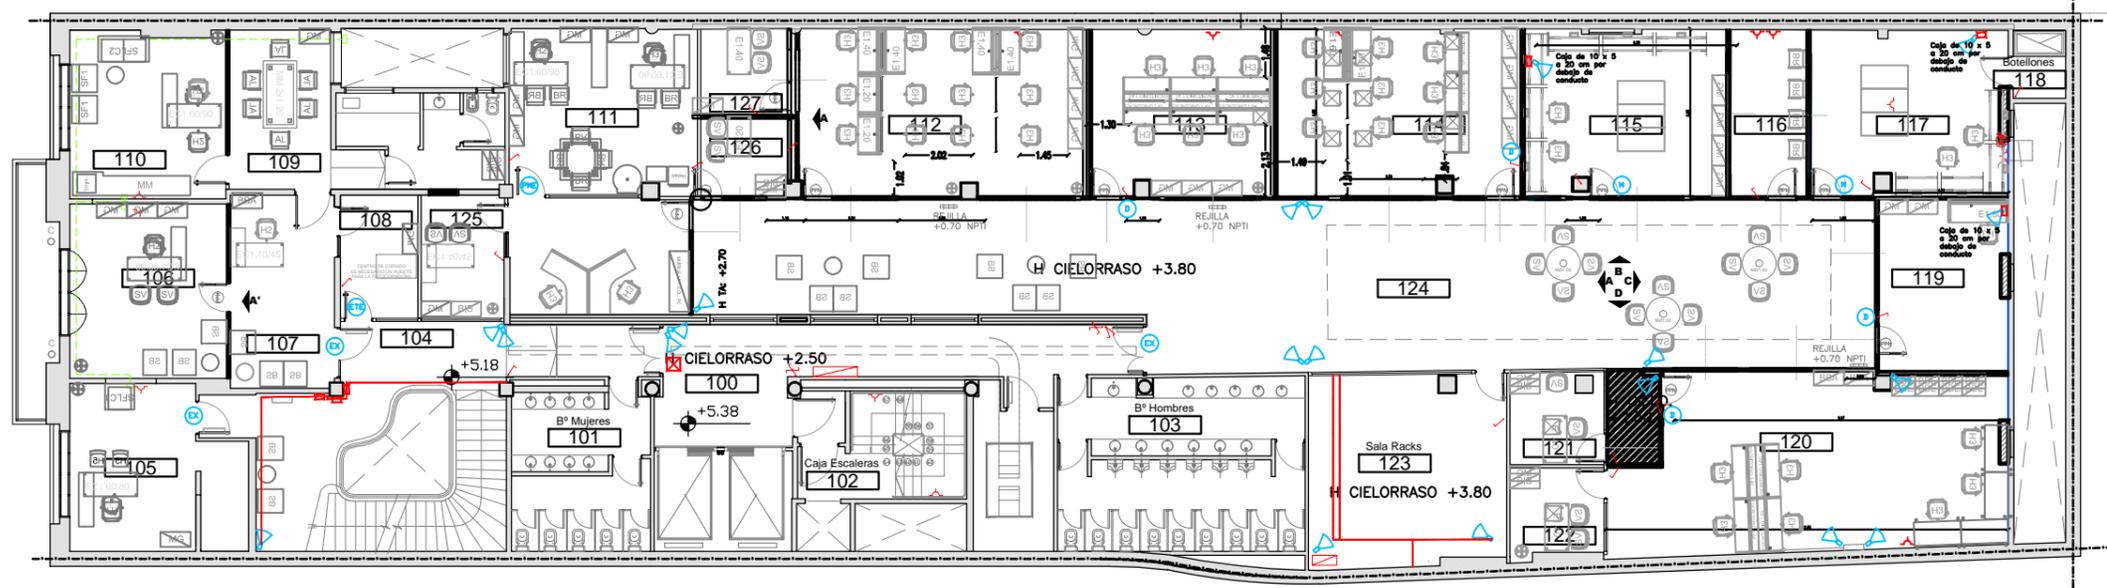


-  Cañeria por bandeja nueva
-  Cañeria a la vista 1" y 1/2
-  Cableado por bandeja existente
-  Cañeria Tuflex
-  Tapa de inspeccion 20x20
-  Caja de 10 x 5 en cielorraso

PLANTA 2º PISO

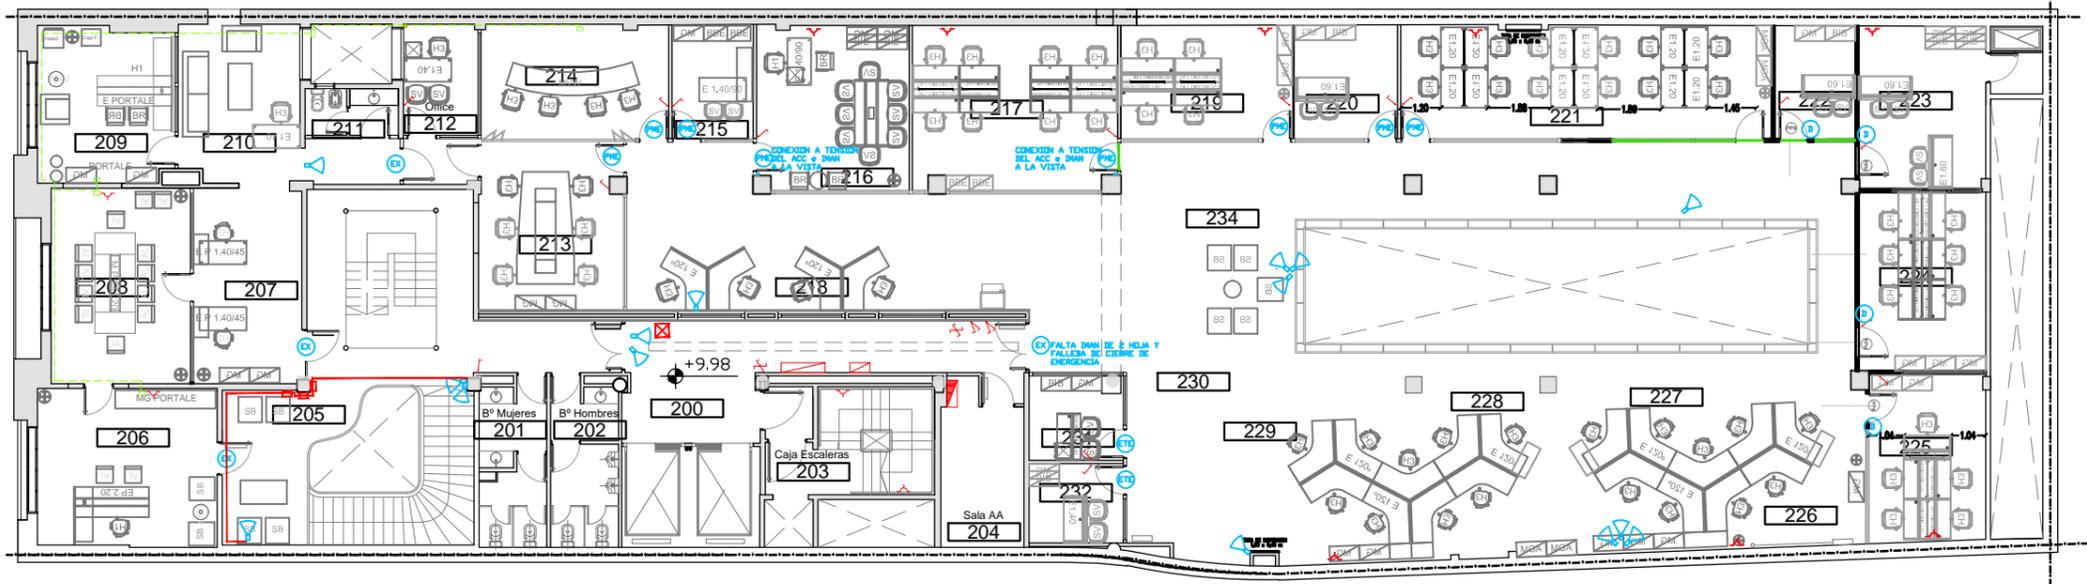

-  Cañeria por bandeja nueva
-  Cañeria a la vista 1" y 1/2
-  Cableado por bandeja existente
-  Cañeria Tuflex
-  Tapa de inspeccion 20x20
-  Caja de 10 x 5 en cielorraso

PLANTA 3º PISO

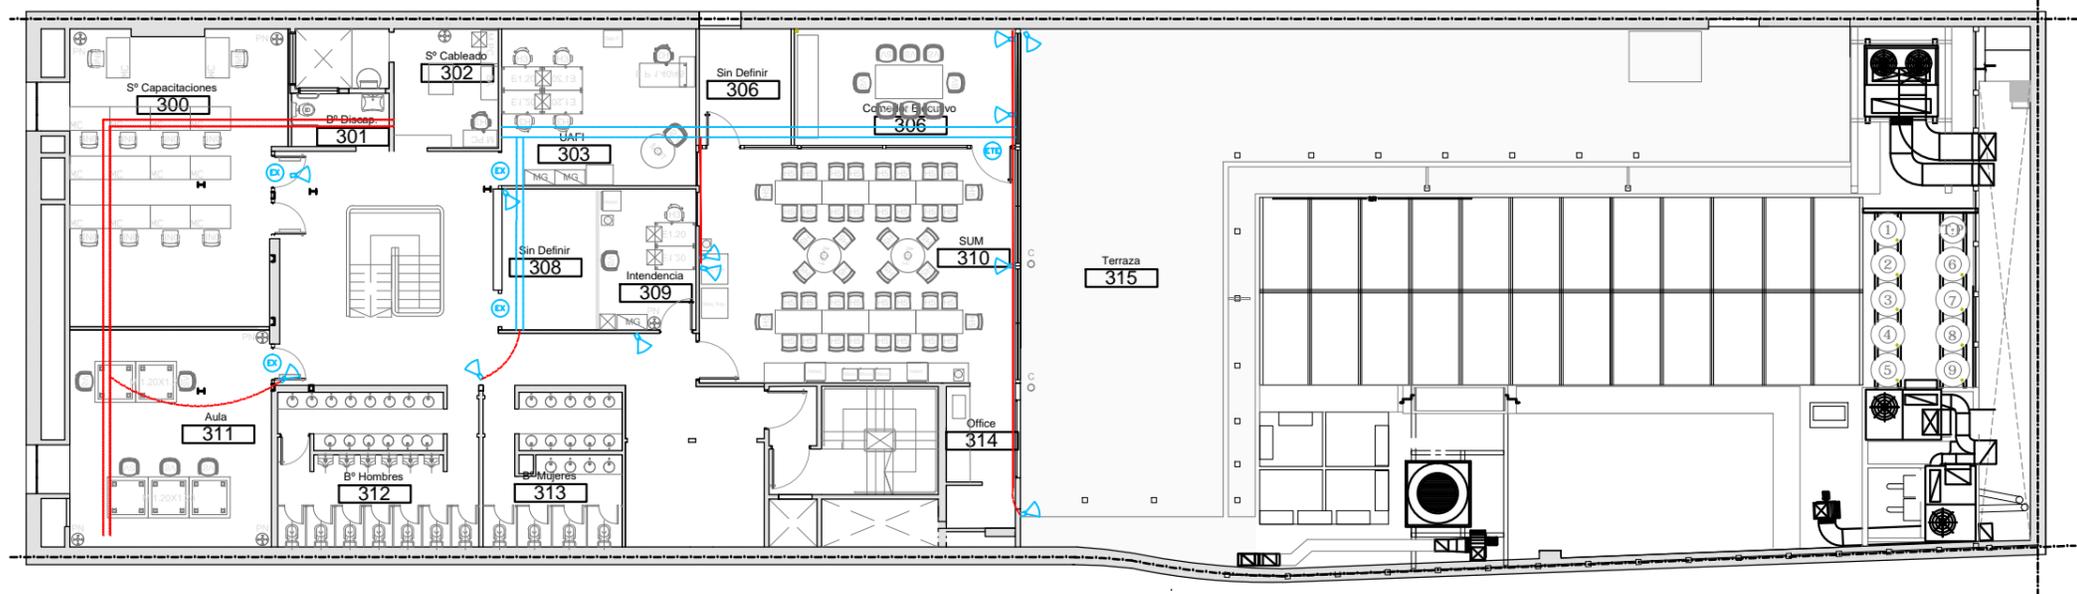

-  Cañeria por bandeja nueva
-  Cañeria a la vista 1" y 1/2
-  Cableado por bandeja existente
-  Cañeria Tuflex
-  Tapa de inspeccion 20x20
-  Caja de 10 x 5 en cielorraso