RENGLON 1.18
MOSTRADOR DE 2,45 m
MELAMINA GRIS CENIZA

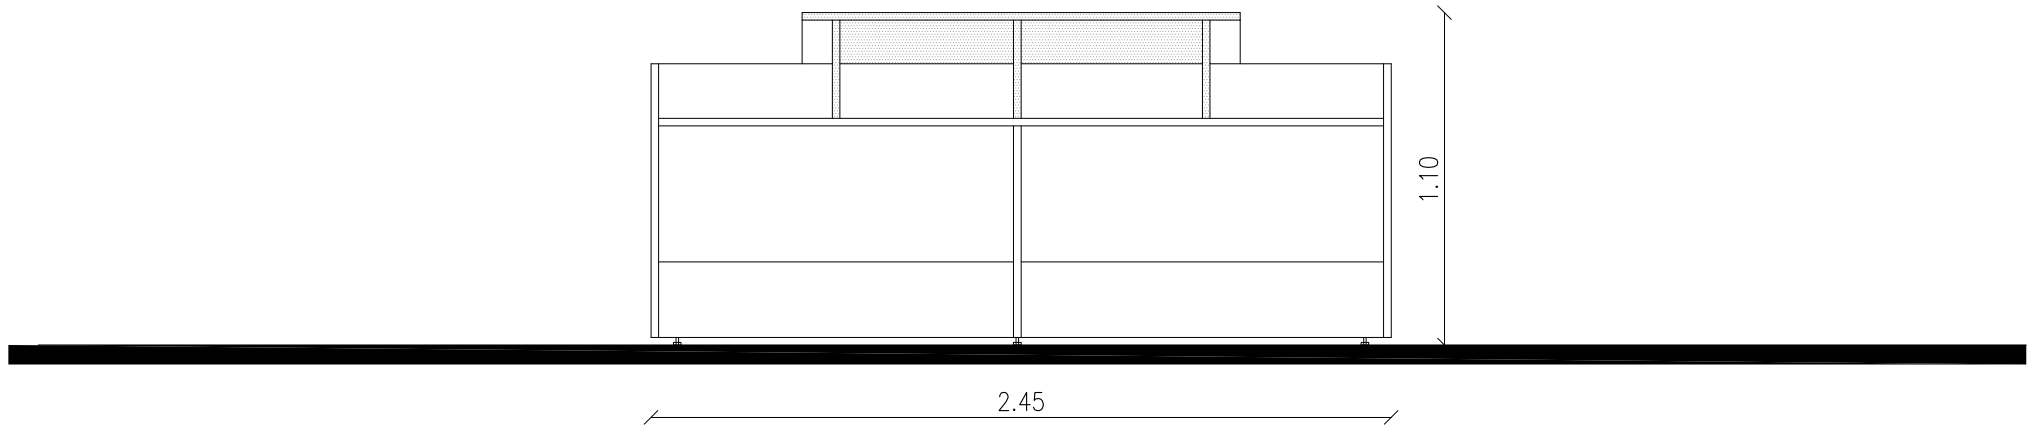

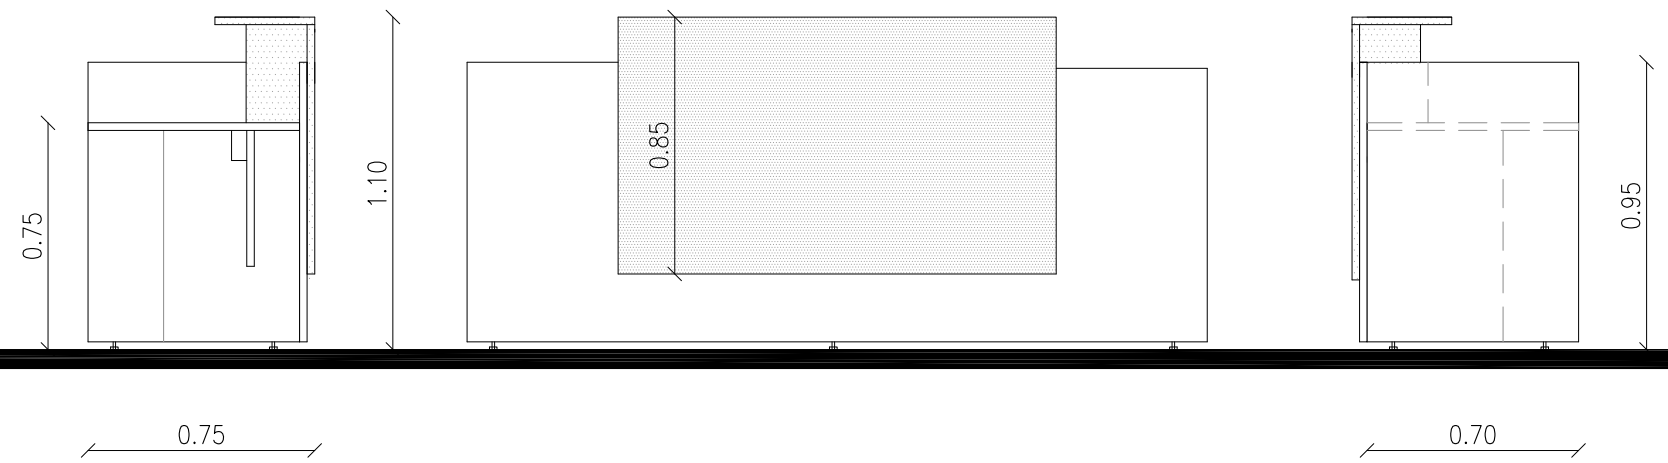

CORTE

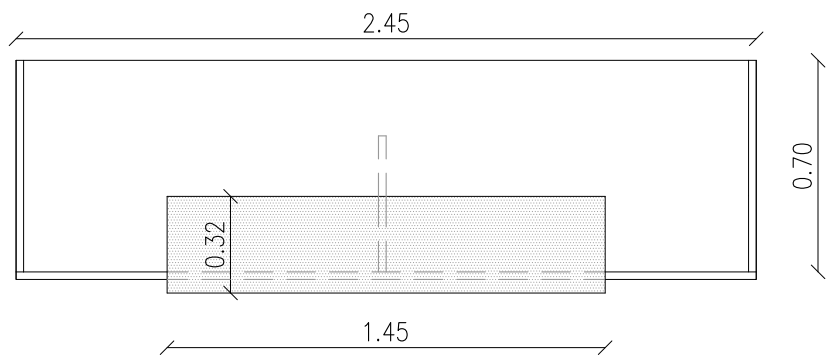

REFERENCIA

gofrado
Gris grafito o
Color a definir

observaciones:

MinisterioPúblicoFiscal
de la Ciudad Autónoma de Buenos Aires

SECRETARIA DE COORDINACION ADMINISTRATIVA

Oficina de Infraestructura

Departamento de Servicios Generales

SOLICITUD DE MOBILIARIO SEDES

Fecha:	Escala: en hoja A3:
SEPTIEMBRE 2017	1:25 cotas en m

ANEXO III – D

Titulo
RENGLON 1

Archivo
R 1,2,3 PM2017. dwg