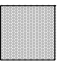

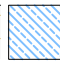
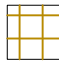


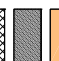



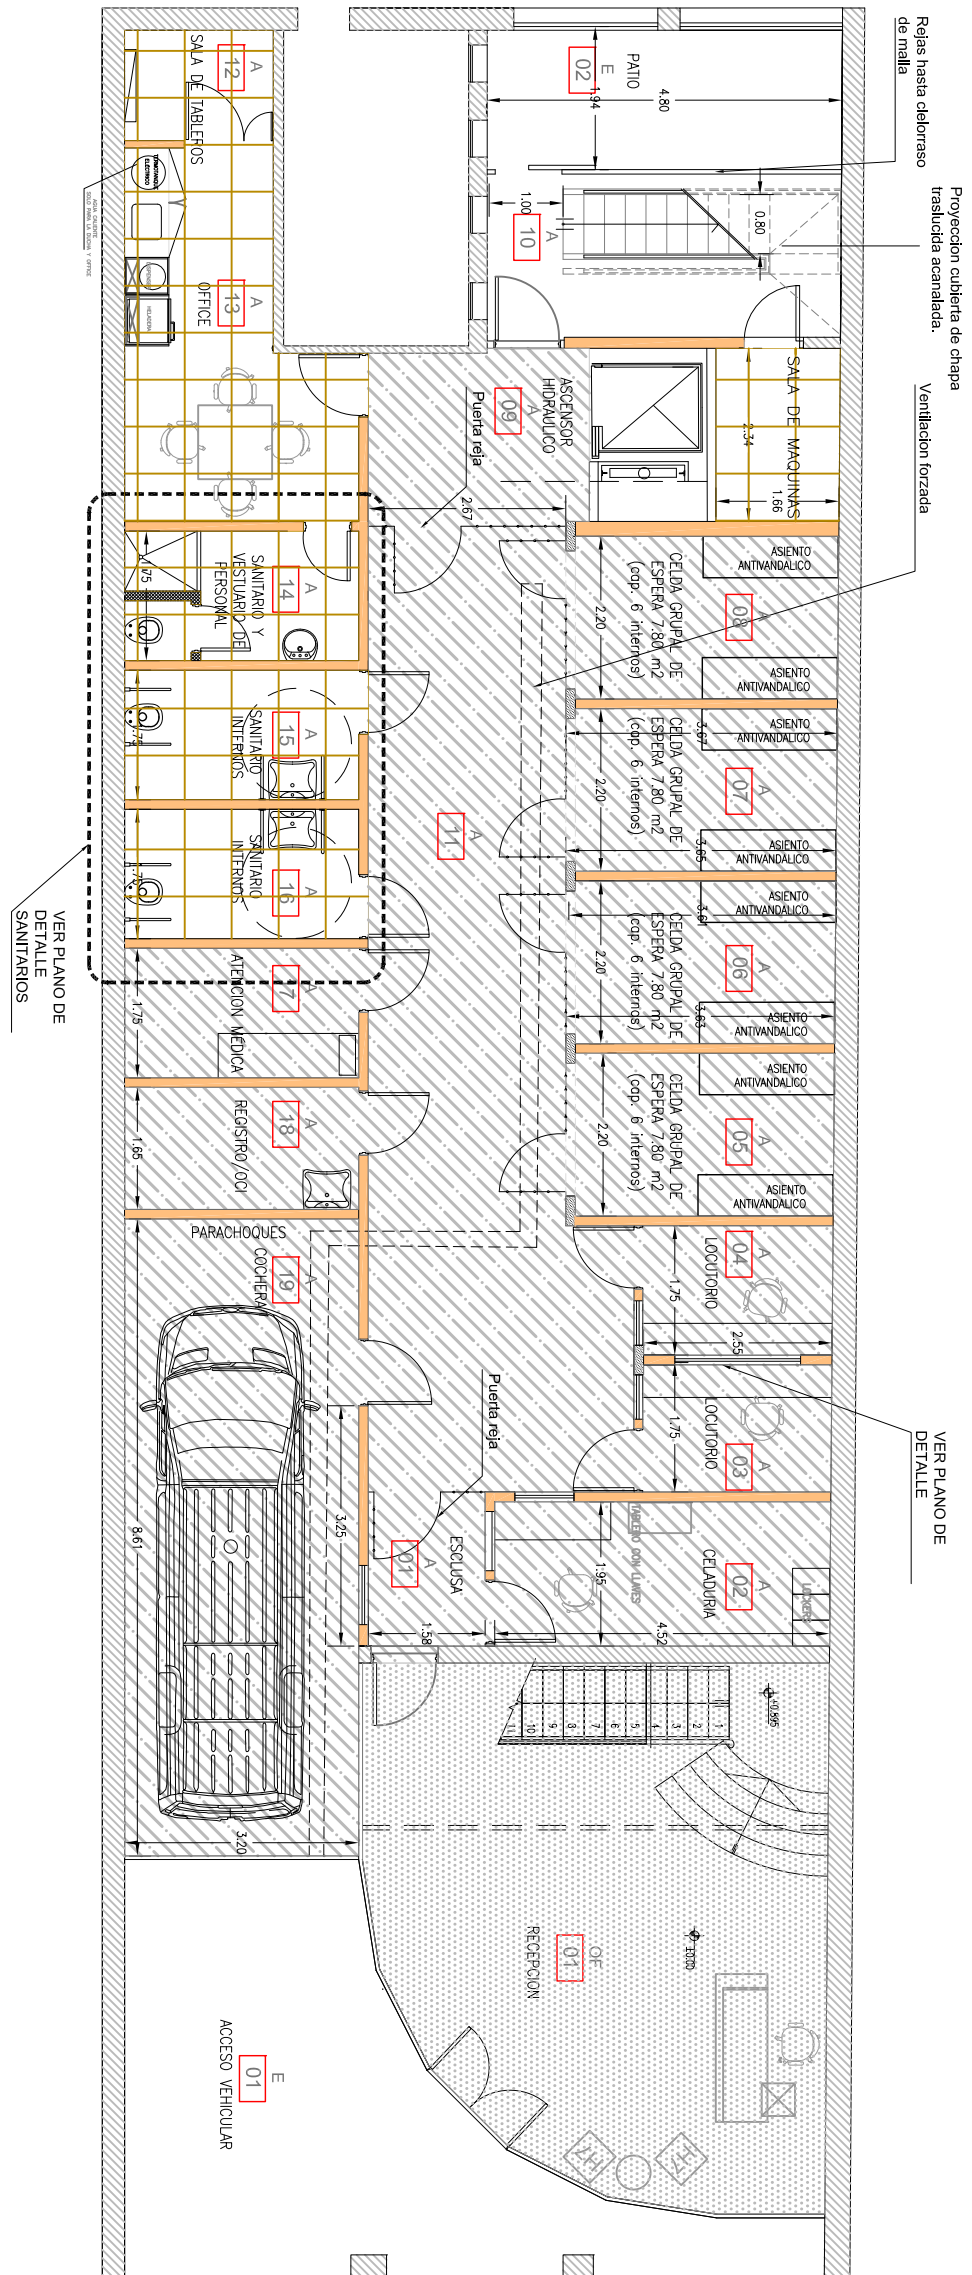


- REFERENCIAS
-  RECOMPOSICION MICROCEMENTO Y ZOCALOS
  -  CEMENTO RODILLADO Y ZOCALOS
  -  PISO LINOLEUM
  -  PISO CERAMICO

- REFERENCIAS
-  MUROS EXISTENTES
  -  TP1 - MUROS DE BLOQUES DE HORMIGON
  -  TP2 - BLOQUE DE HORMIGON RELLENO Y CON BARRAS VERTICALES
  -  TP3 - TABIQUE DE BLOQUE CERAMICO 12 X 18 X33
  -  TP4 - TABIQUE DE PLACA CEMENTICIA
  -  TP5 - TABIQUE PLACA DE ROCA DE YESO NUEVO



NOTA: TODAS LAS MEDIDAS DEBERAN SER VERIFICADAS EN OBRA.

OFICINA DE INFRAESTRUCTURA  
DEPARTAMENTO DE SERVICIOS GENERALES

FEBRERO 2018

EDIFICIO COCHABAMBA 120  
SOLADOS Y TABIQUES

PLANTA BAJA

**A-3.1**  
ESC. 1:100