




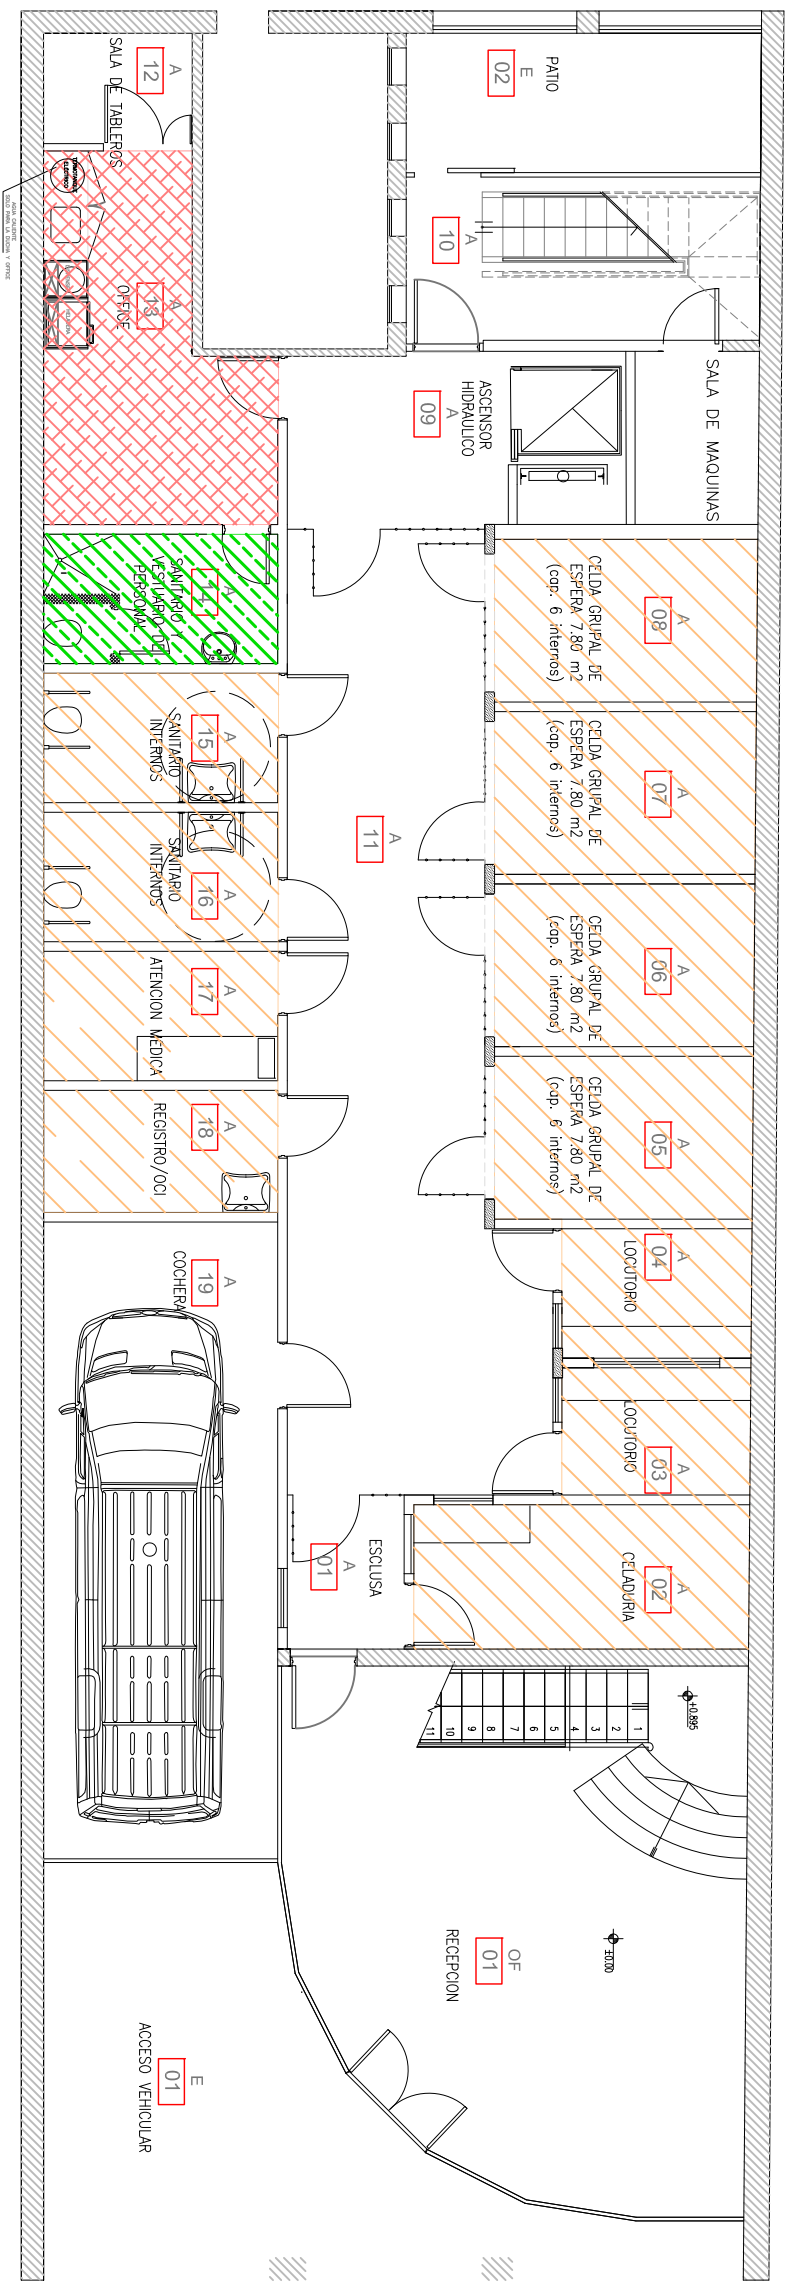


- REFERENCIAS
-  CIELORRASO SUSPENDIDO DE PLACAS DE YESO
 -  CIELORRASO DE PLACAS CEMENTICAS ESP. 10MM
 -  CIELORRASO SUSPENDIDO DE PLACAS DE YESO SANITARIO
 -  CIELORRASO EXISTENTE
 -  CIELORRASO DE PLACAS DESMONTABLES NUEVAS, IDEM EXISTENTES



NOTA: TODAS LAS MEDIDAS DEBERAN SER VERIFICADAS EN OBRA.

OFICINA DE INFRAESTRUCTURA
DEPARTAMENTO DE SERVICIOS GENERALES

FEBRERO 2018

EDIFICIO COCHABAMBA 120
CIELORRASOS
PLANTA BAJA

A-4.1
ESC. 1:100