




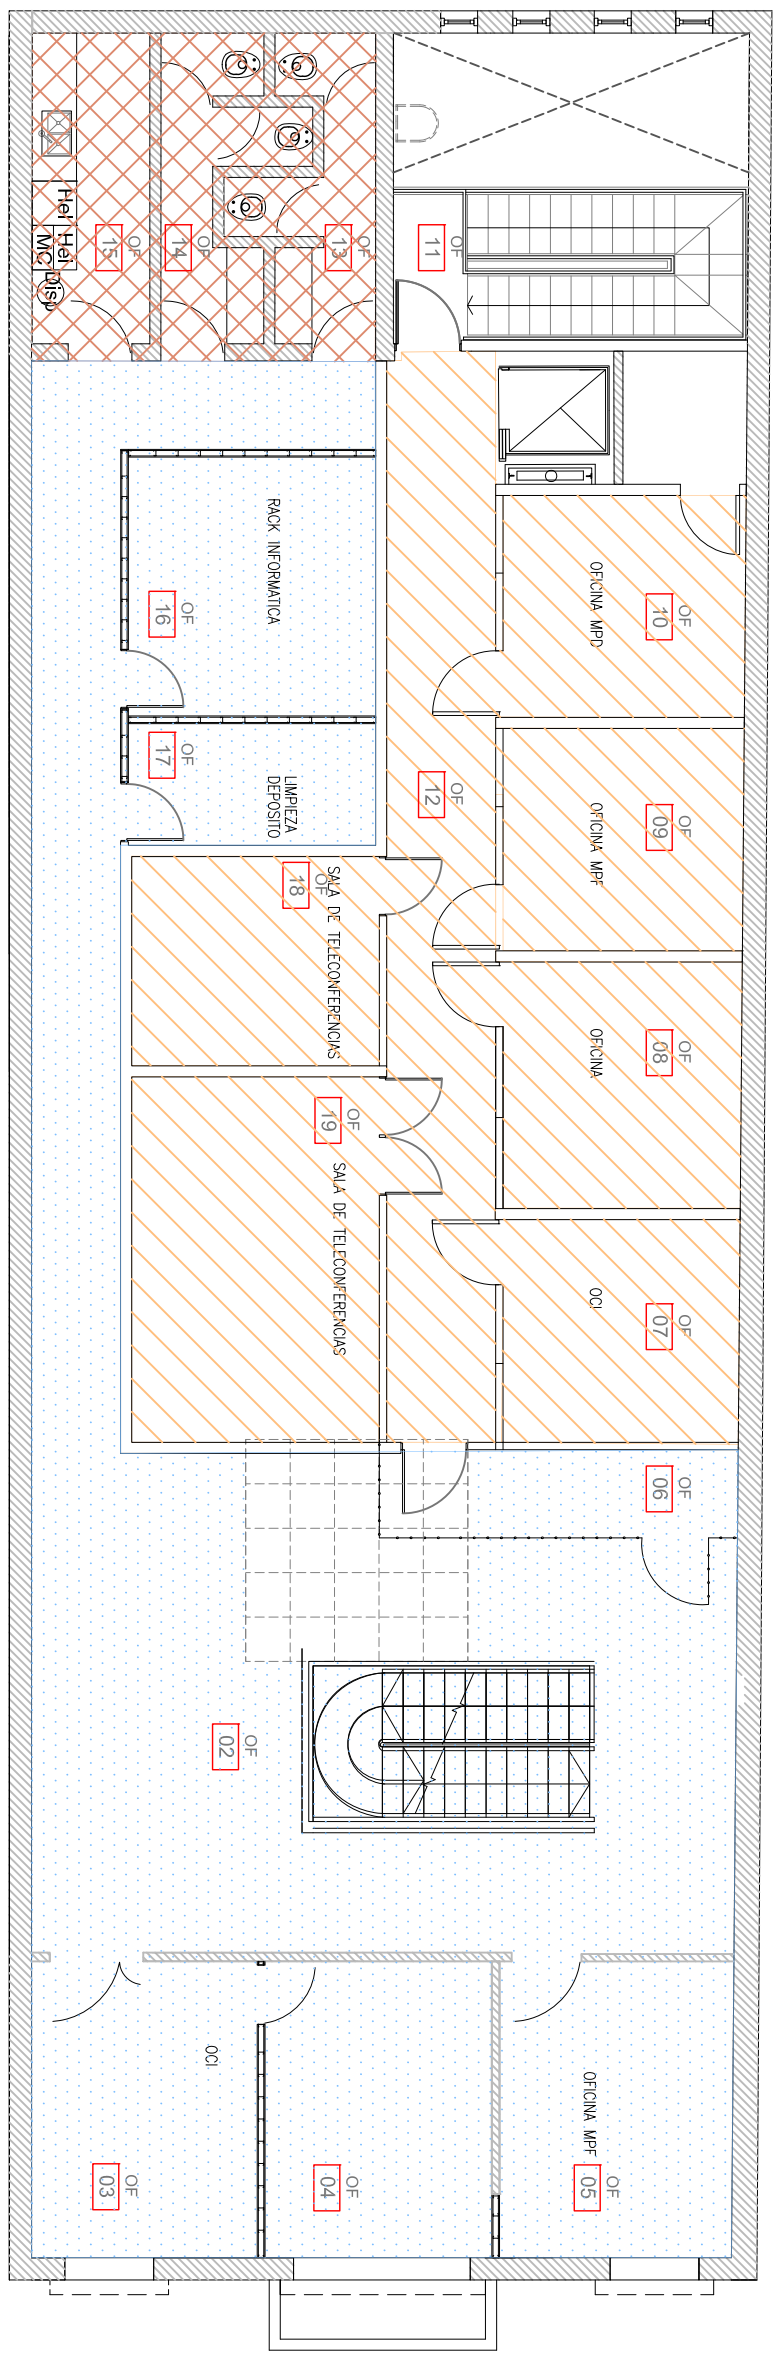


- REFERENCIAS
-  CIELORRASO SUSPENDIDO DE PLACAS DE YESO
  -  CIELORRASO DE PLACAS CEMENTICIAS ESP. 10MM
  -  CIELORRASO SUSPENDIDO DE PLACAS DE YESO SANITARIO
  -  CIELORRASO EXISTENTE
  -  CIELORRASO DE PLACAS DESMONTABLES NUEVAS, IDEM EXISTENTES



NOTA: TODAS LAS MEDIDAS DEBERAN SER VERIFICADAS EN OBRA.

OFICINA DE INFRAESTRUCTURA  
DEPARTAMENTO DE SERVICIOS GENERALES

FEBRERO 2018

EDIFICIO COCHABAMBA 120  
CIELORRASOS  
1º PISO

**A-4.2**  
ESC. 1:100