



HERRERIA


Reja, tipo malla Shulman segun PET.
Tubo estructura a dimensionar.

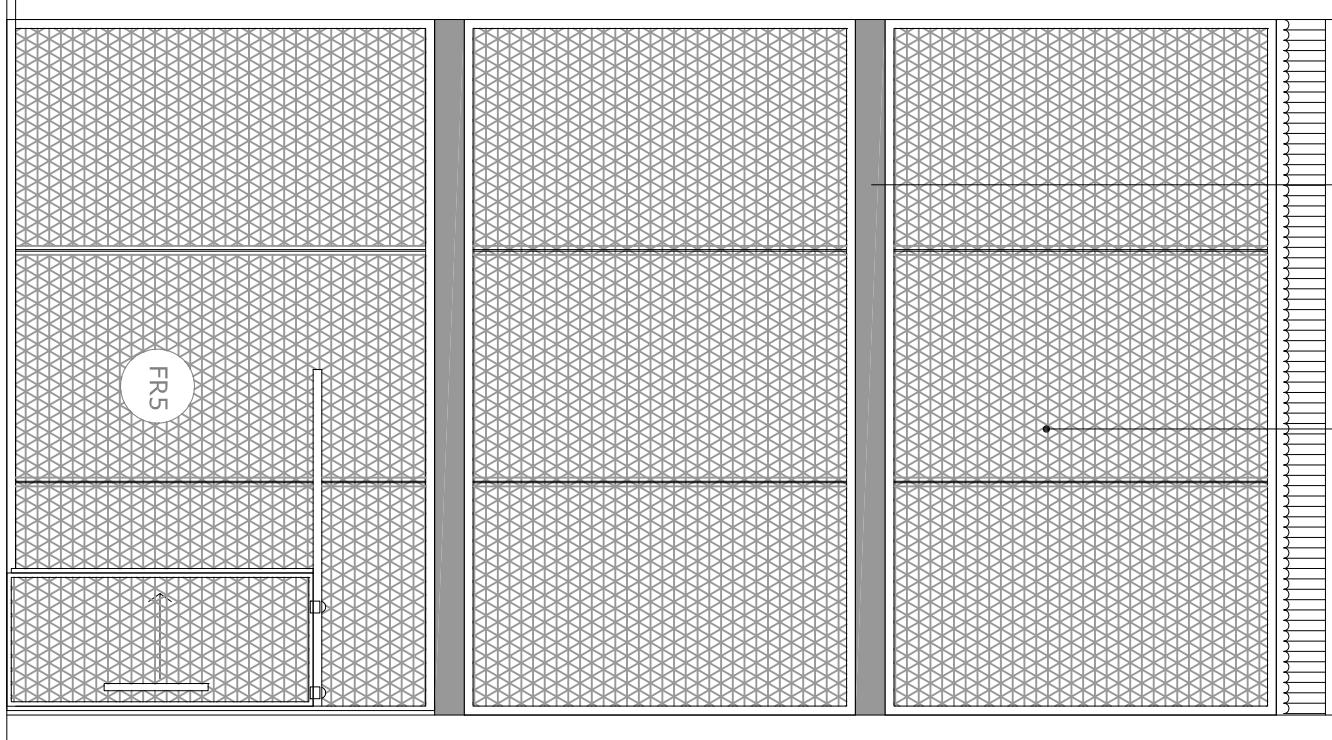

Tubo estructura a dimensionar.

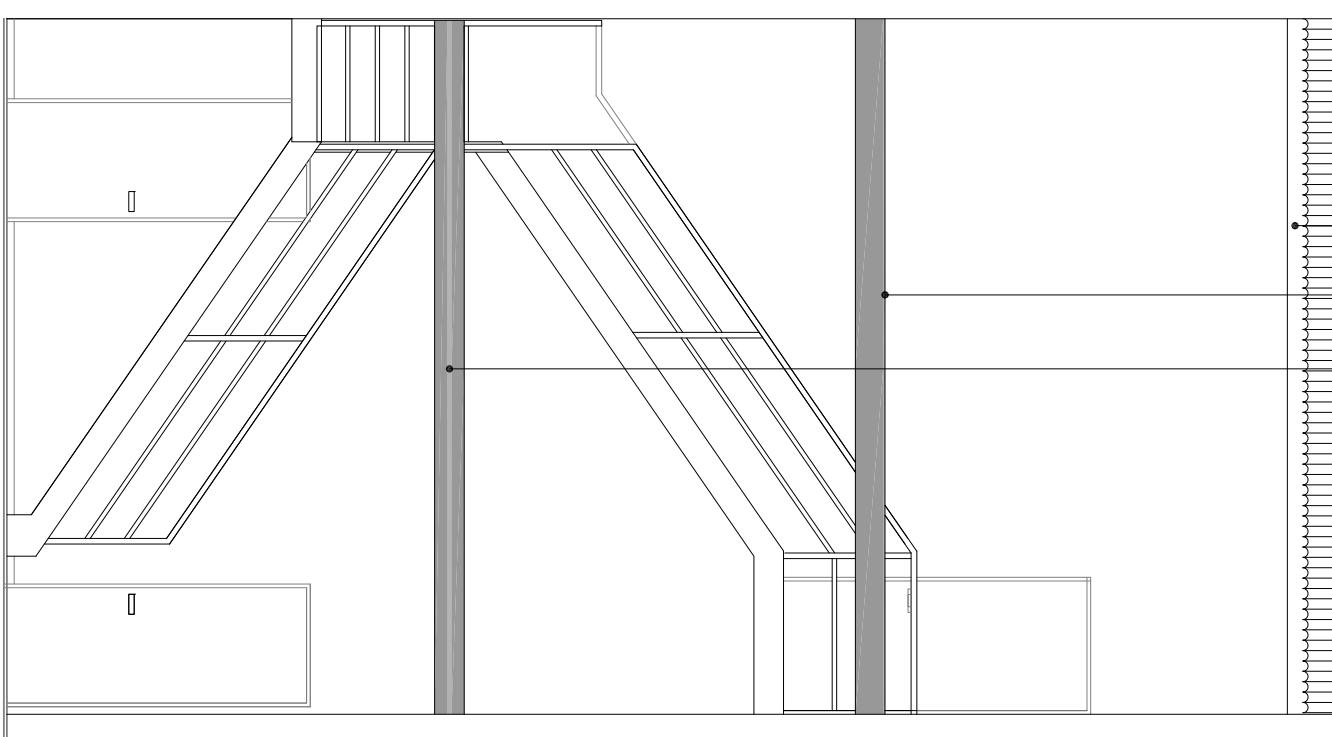

Reja, tipo malla
Shulman segun PET.
Tubo estructura
a dimensionar.

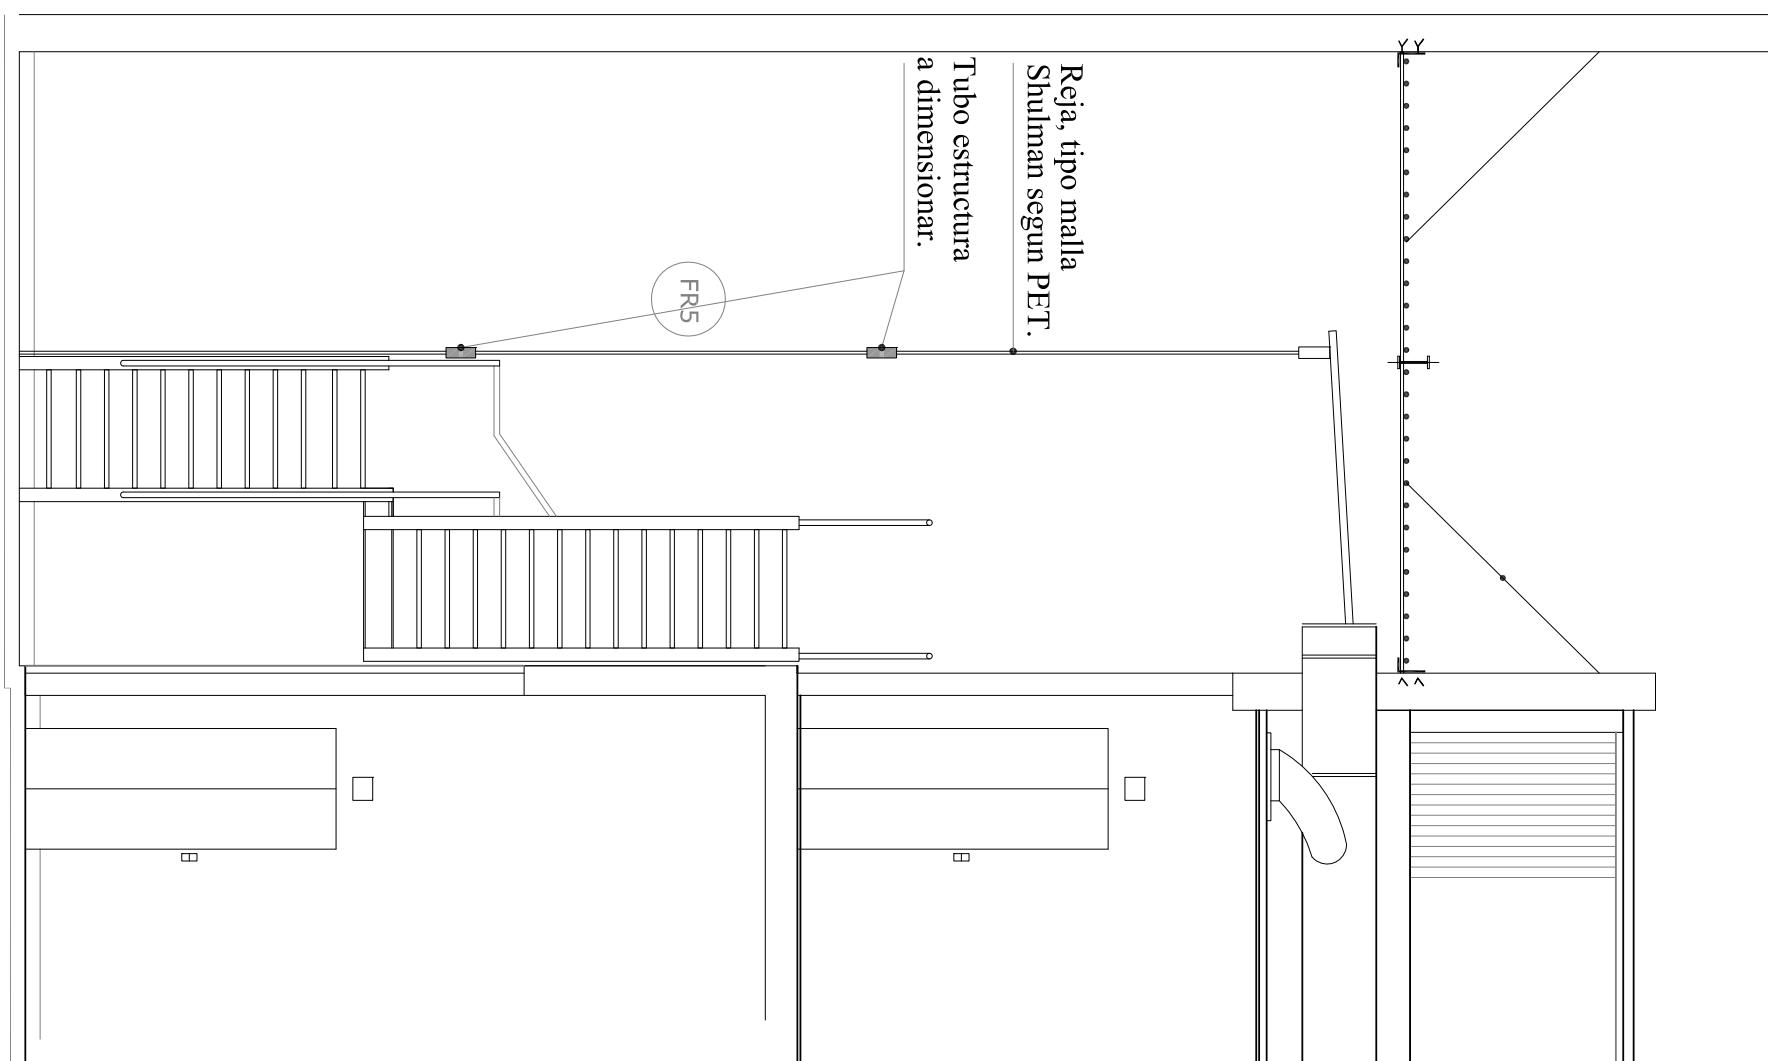

Reja cerramiento Patio Contrafrente.

NOTA: TODAS LAS MEDIDAS DEBERAN SER VERIFICADAS EN OBRA.