
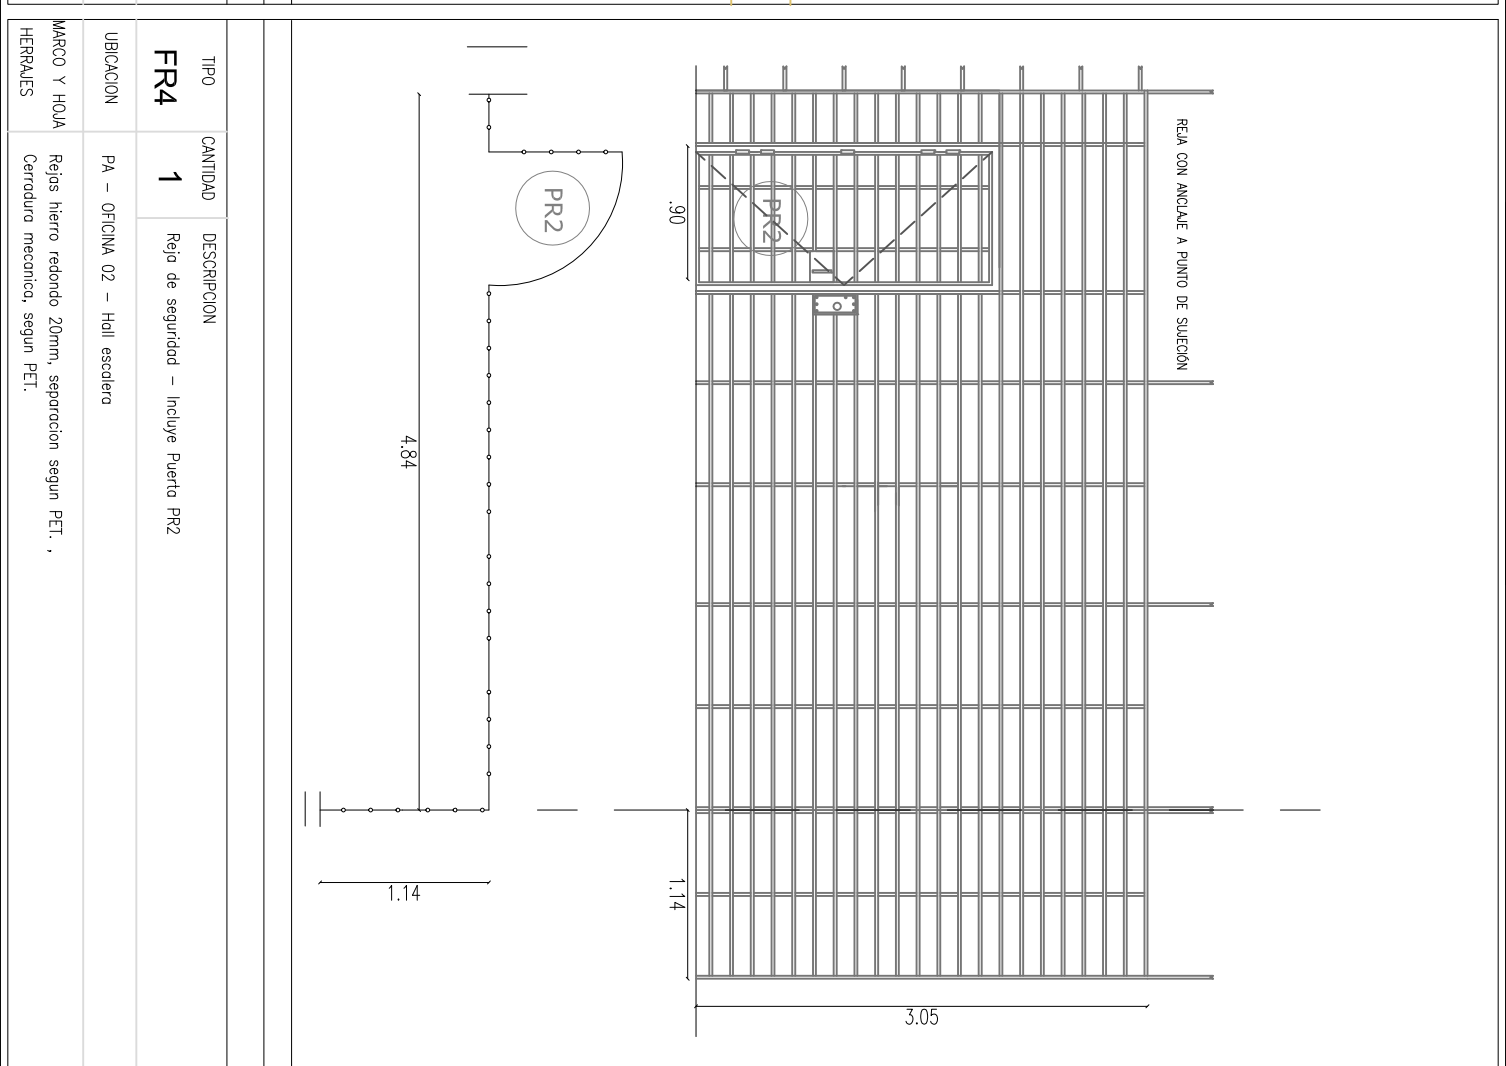
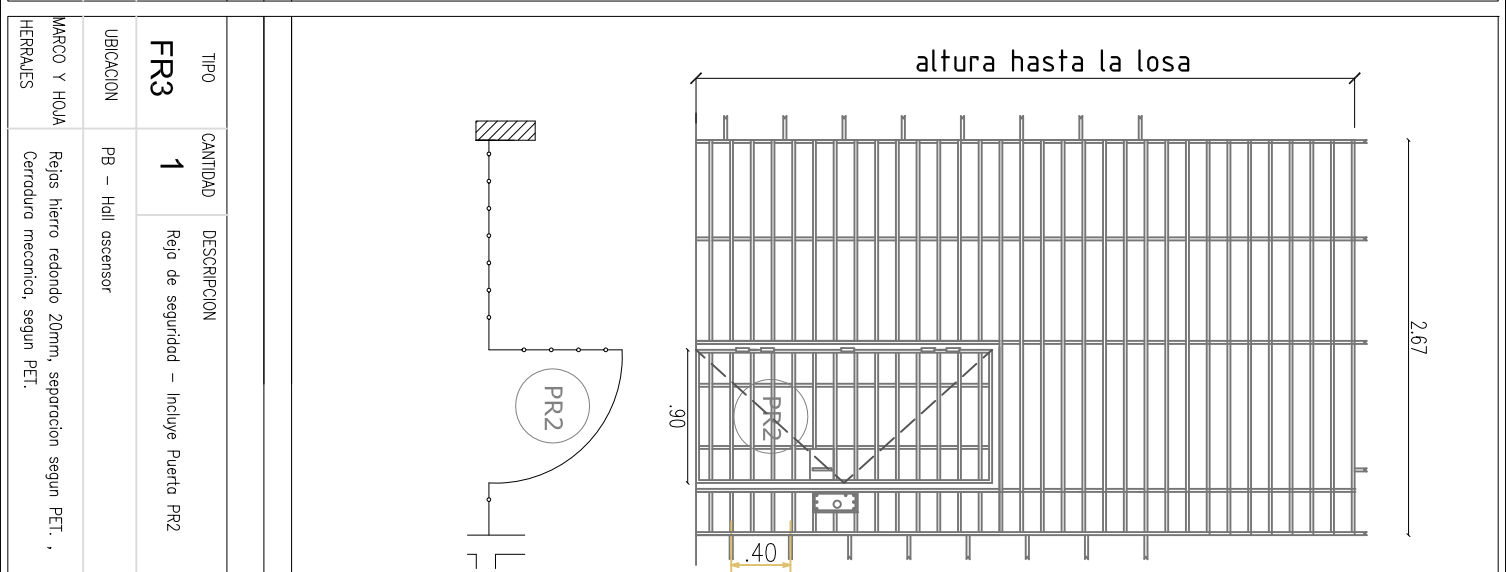
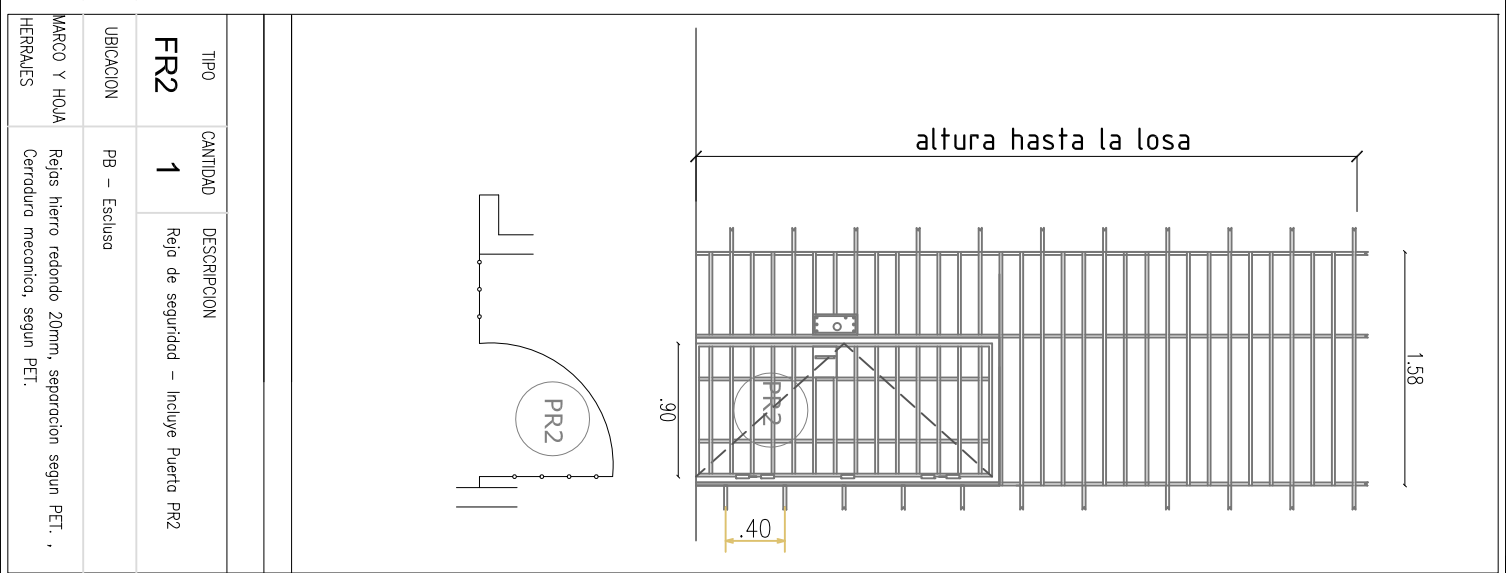


# FR - FRENTERES REJAS

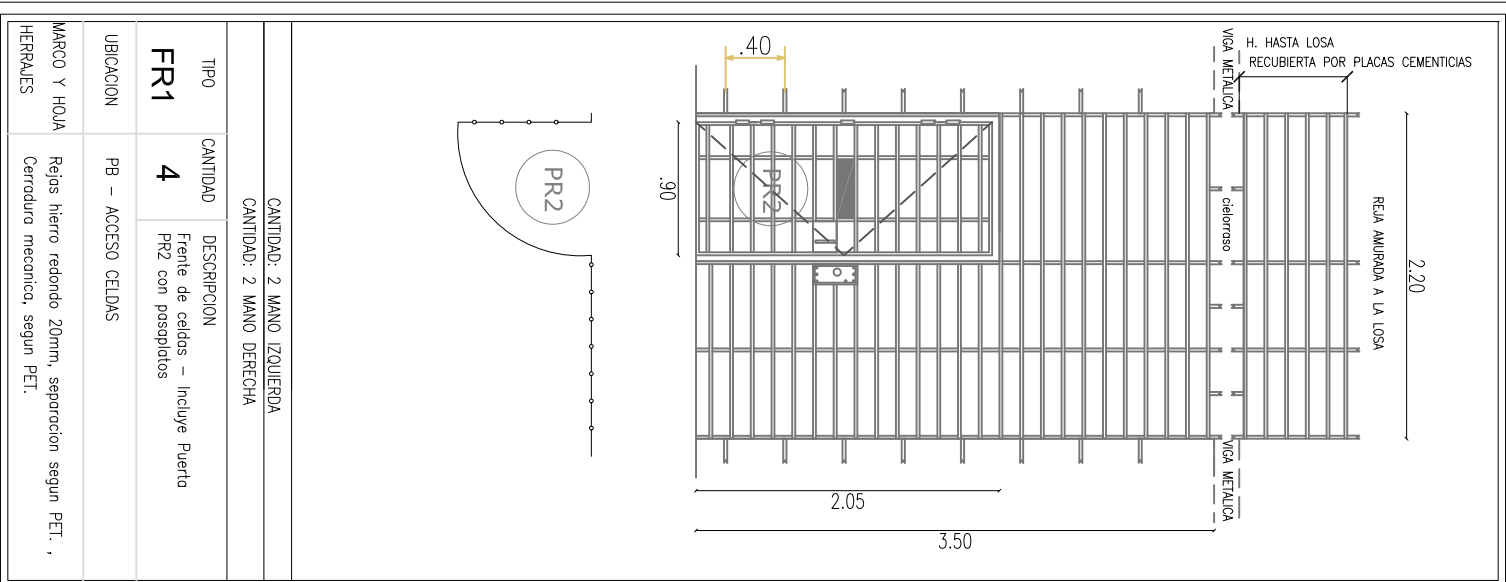

| CANTIDAD: 2 MANO IZQUIERDA |   |  |
|----------------------------|---|--|
| CANTIDAD: 2 MANO DERECHA   |   |  |
| TIPO                       | CANTIDAD  | DESCRIPCION  |
| FR1                        | 4   | Frete de celos - Incluye Puerta PR2 con pasaplatos |
| UBICACION                  | PB - ACCESO CELDAS  |  |
| MARCO Y HOJA HERRALES      | Rejas hierro redondo 20mm, separacion segun PET. , Cerradura mecanica, segun PET. |  |

| CANTIDAD: 1           |   |  |
|-----------------------|---|--|
| TIPO                  | CANTIDAD  | DESCRIPCION                            |
| FR2                   | 1   | Reja de seguridad - Incluye Puerta PR2 |
| UBICACION             | PB - Escalero   |  |
| MARCO Y HOJA HERRALES | Rejas hierro redondo 20mm, separacion segun PET. , Cerradura mecanica, segun PET. |  |

| CANTIDAD: 1           |   |  |
|-----------------------|---|--|
| TIPO                  | CANTIDAD  | DESCRIPCION                            |
| FR3                   | 1   | Reja de seguridad - Incluye Puerta PR2 |
| UBICACION             | PB - Hall ascensor  |  |
| MARCO Y HOJA HERRALES | Rejas hierro redondo 20mm, separacion segun PET. , Cerradura mecanica, segun PET. |  |

| CANTIDAD: 1           |   |  |
|-----------------------|---|--|
| TIPO                  | CANTIDAD  | DESCRIPCION                            |
| FR4                   | 1   | Reja de seguridad - Incluye Puerta PR2 |
| UBICACION             | PA - OFICINA 02 - Hall escalero   |  |
| MARCO Y HOJA HERRALES | Rejas hierro redondo 20mm, separacion segun PET. , Cerradura mecanica, segun PET. |  |

NOTA: TODAS LAS MEDIDAS DEBERAN SER VERIFICADAS EN OBRA.