


CORTE

CORTE

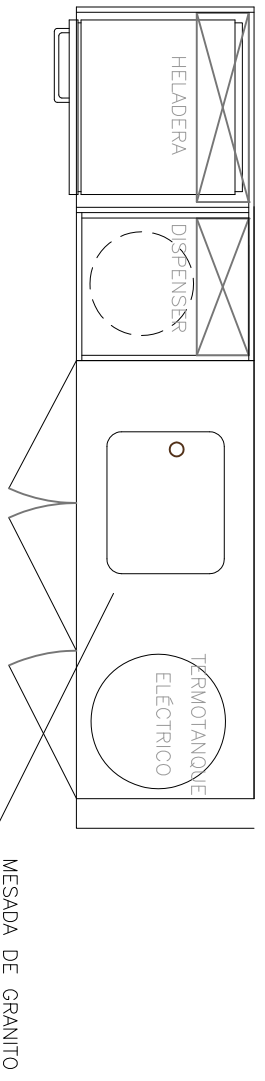


PLANTA

MESADA DE GRANITO

NOTA: MOBILIARIO REALIZADO EN PLACAS DE MELAMINA DE 18MM DE ESPESOR, CON CANTOS DE ABS. COLOR A DEFINIR POR LA IO.

DET. MOBILIARIO OFFICE PB

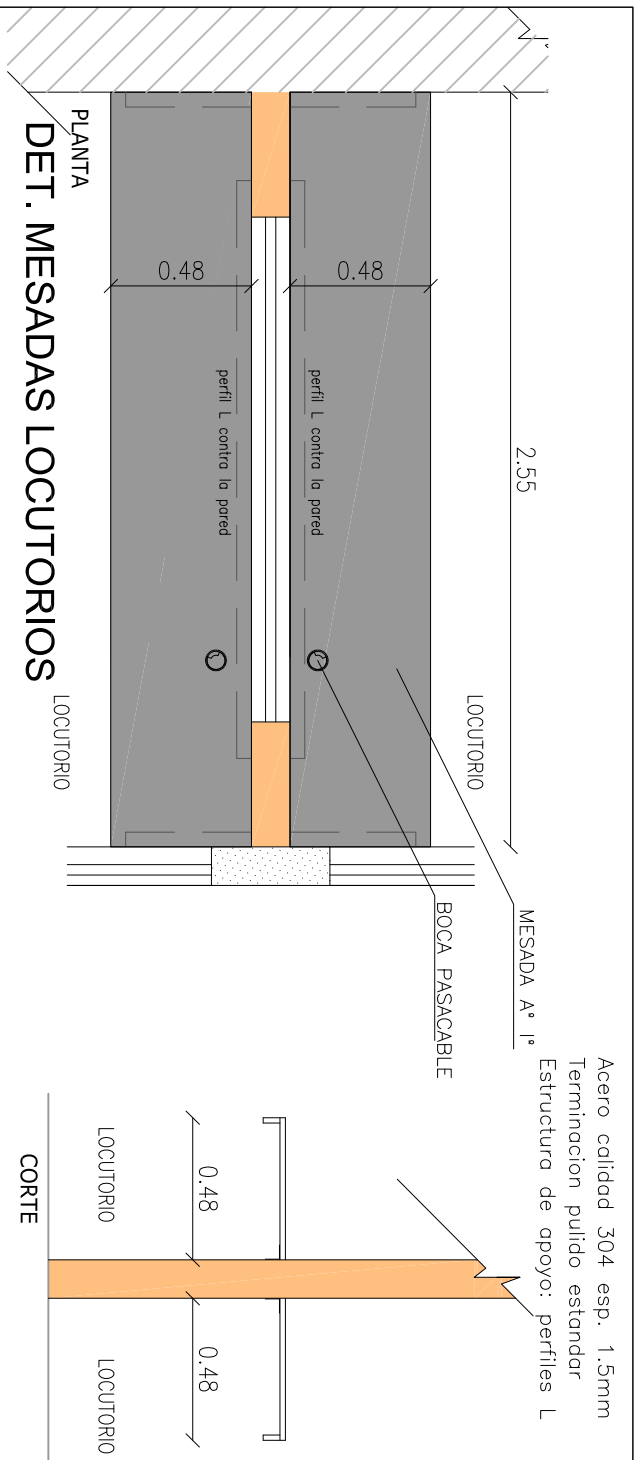


DET. MESADAS LOCUTORIOS

CORTE


NOTA: MOBILIARIO REALIZADO EN PLACAS DE MELAMINA DE 18MM DE ESPESOR, CON CANTOS DE ABS. COLOR A DEFINIR POR LA IO.

DET. MOBILIARIO OFFICE EXISTENTE 1ER PISO

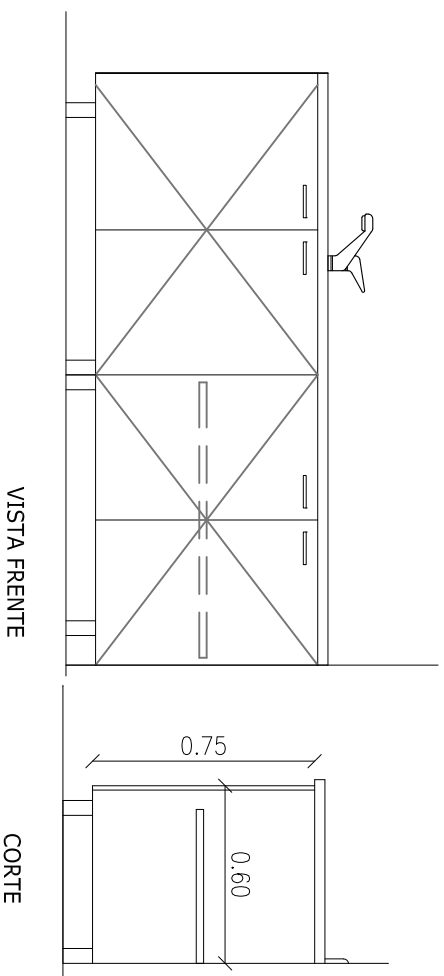


VISTA FRENTE

CORTE

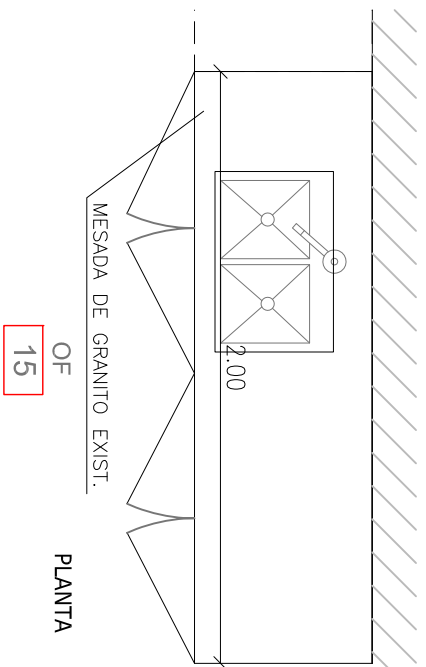

PLANTA

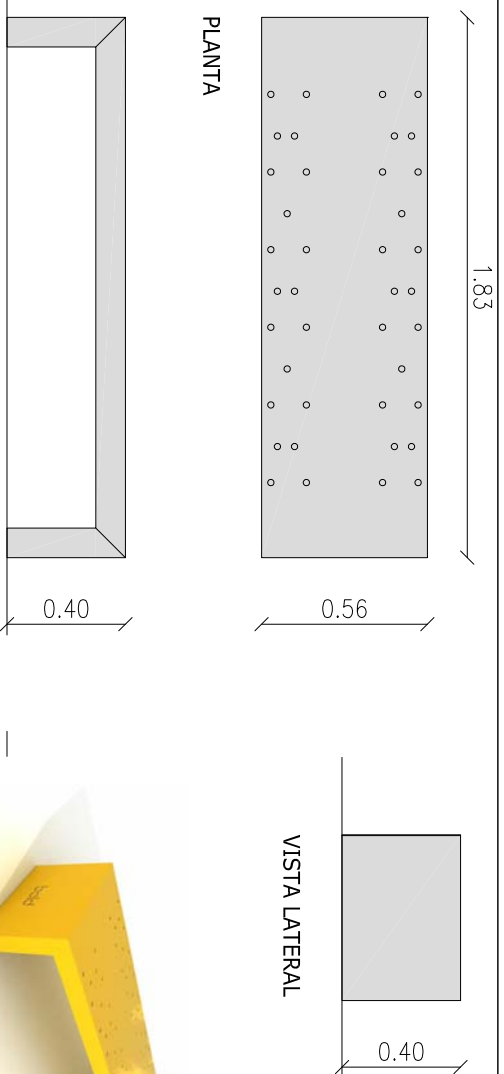

PLANTA

VISTA LATERAL

VISTA FRENTE

DET. BANCO



NOTA: TODAS LAS MEDIDAS DEBERAN SER VERIFICADAS EN OBRA.