


PLANTA BAJA

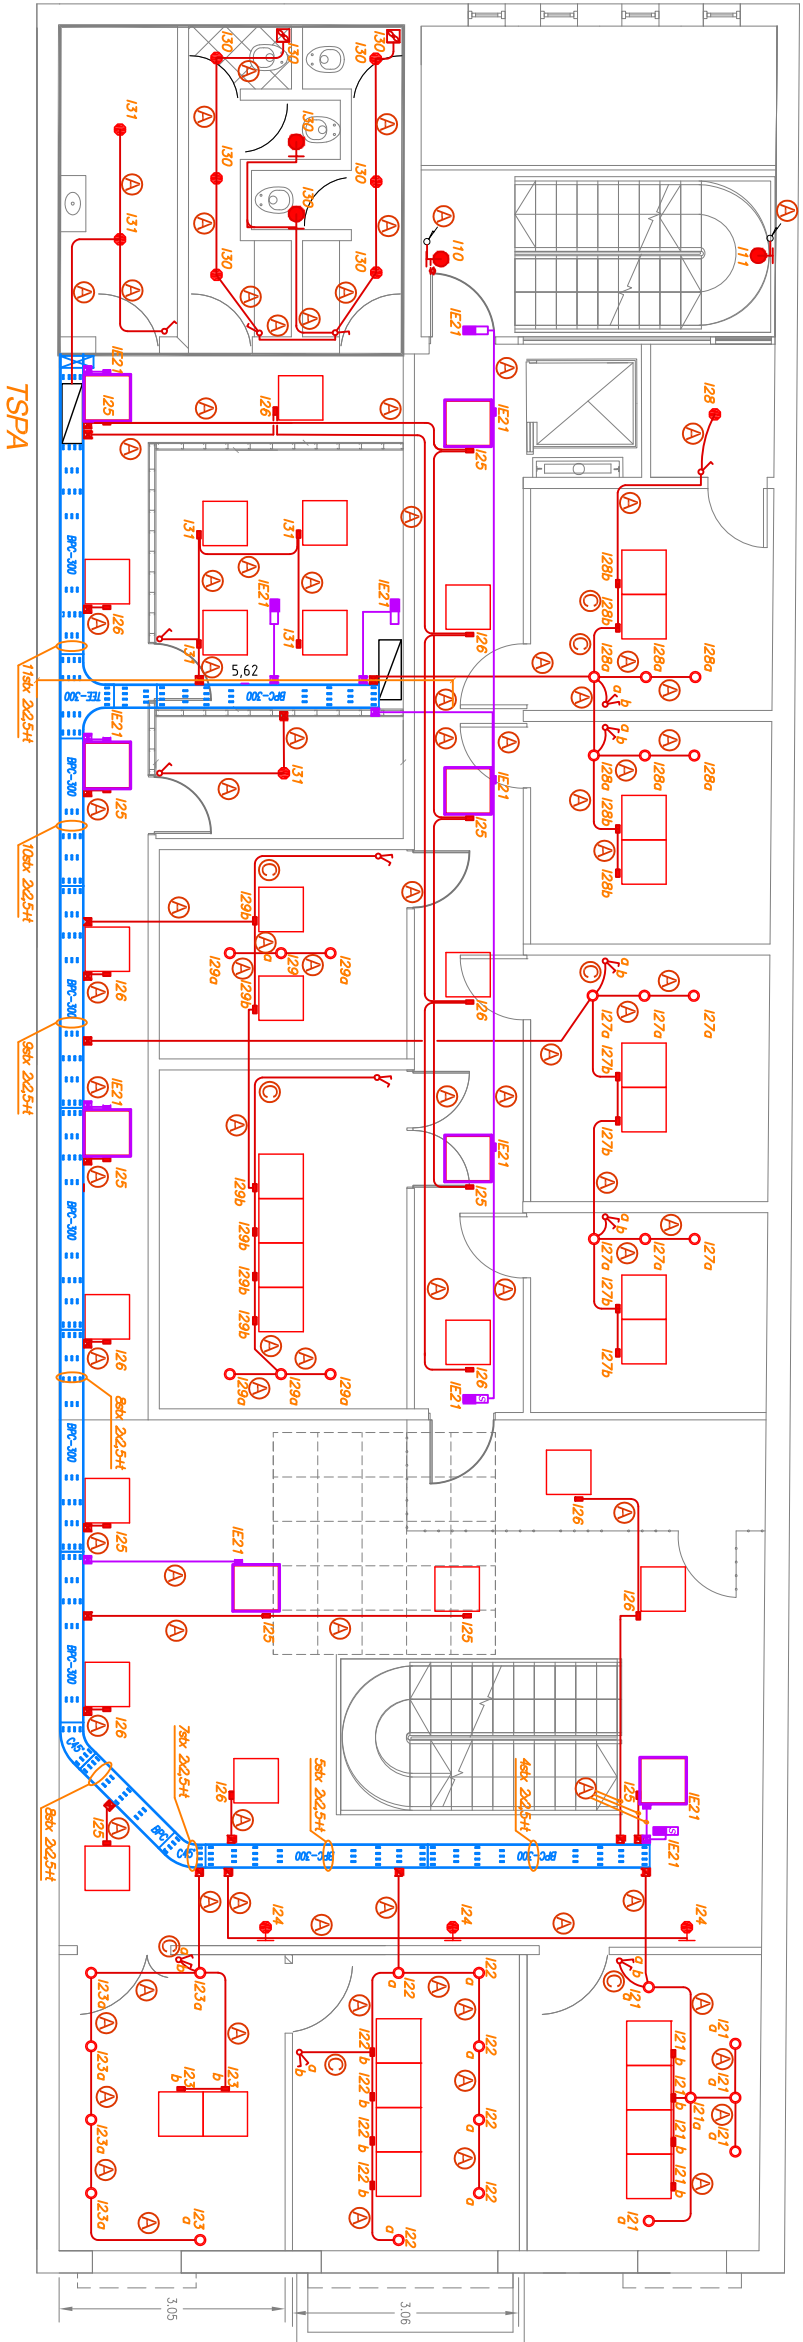

1ER PISO

NOTA: TODAS LAS MEDIDAS DEBERAN SER VERIFICADAS EN OBRA.

OFICINA DE INFRAESTRUCTURA  
DEPARTAMENTO DE SERVICIOS GENERALES

FEBRERO 2018

EDIFICIO COCHABAMBA 120  
INSTALACION ELECTRICA  
ILUMINACION  
PLANTA BAJA / 1ER PISO

**IE-1.1**  
ESC. 1:100