


INSTALACION CLOACAL - P.B.

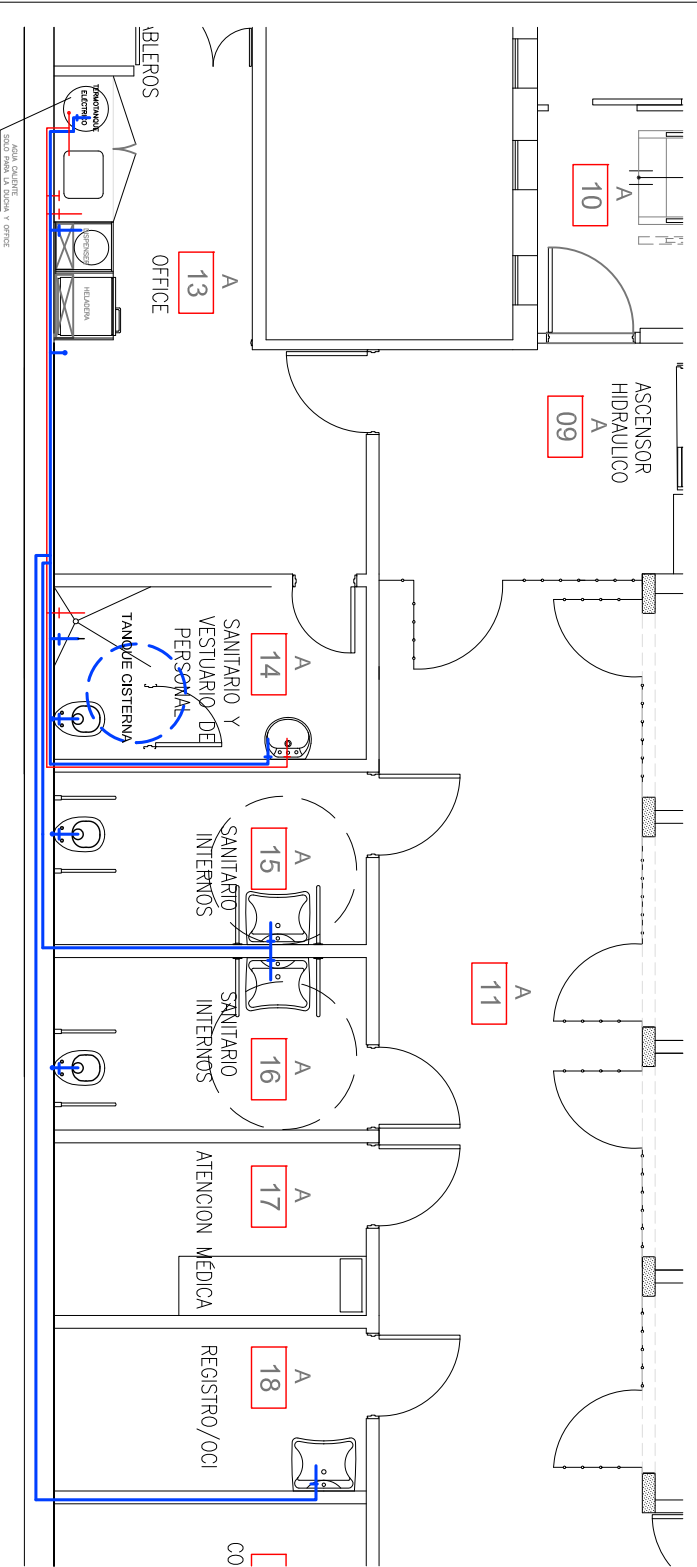

INSTALACION AGUA - P.B.

NOTA: TODAS LAS MEDIDAS DEBERAN SER VERIFICADAS EN OBRA.

OFICINA DE INFRAESTRUCTURA
DEPARTAMENTO DE SERVICIOS GENERALES

FEBRERO 2018

EDIFICIO COCHABAMBA 120
INSTALACION SANITARIA
PLANTA BAJA

IS-1.1
ESC. 1:75