


- Referencias:
- 1 - Sistema de inyeccion de aire
  - 2 - Bandejas suspendidas y artefacto 60 x 60 Led.
  - 3 - Sistema de ventilacion Celdas.

CORTE ESQUEMATICO

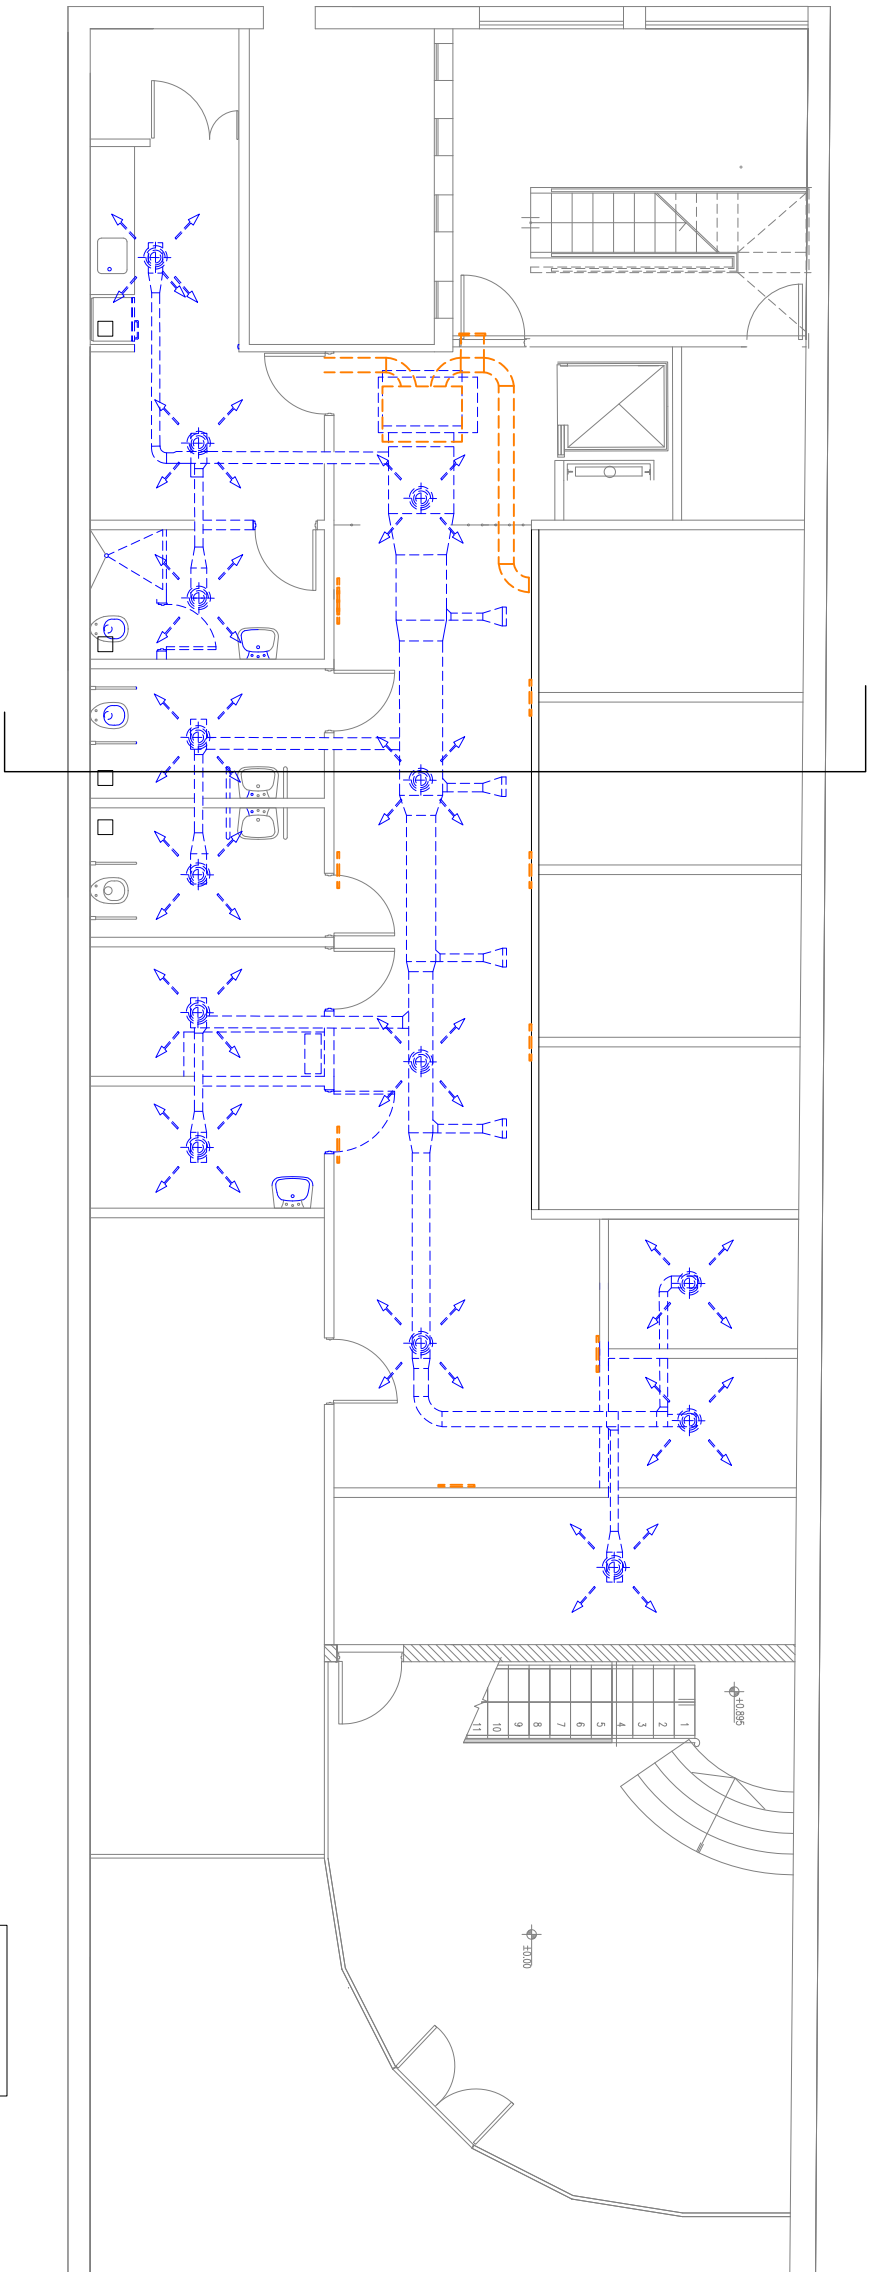

AIRE ACONDICIONADO - EQUIPO SEPARADO POR CONDUCTOS DE 8". FRIO/CALOR. MARCA TARIDAM O SIMILAR.

- Extractores de baño, ventilar a patio contralente.
- Sistema de inyeccion aire acondicionado.
- Sistema de retorno, utilizando cielorrasos.

PLANTA BAJA

NOTA: TODAS LAS MEDIDAS DEBERAN SER VERIFICADAS EN OBRA.

OFICINA DE INFRAESTRUCTURA  
DEPARTAMENTO DE SERVICIOS GENERALES

FEBRERO 2018

EDIFICIO COCHABAMBA 120  
INSTALACION TERMOMECANICA  
DISTRIBUCION A°A° P.B.

**IT-1.4**  
ESC. 1:100