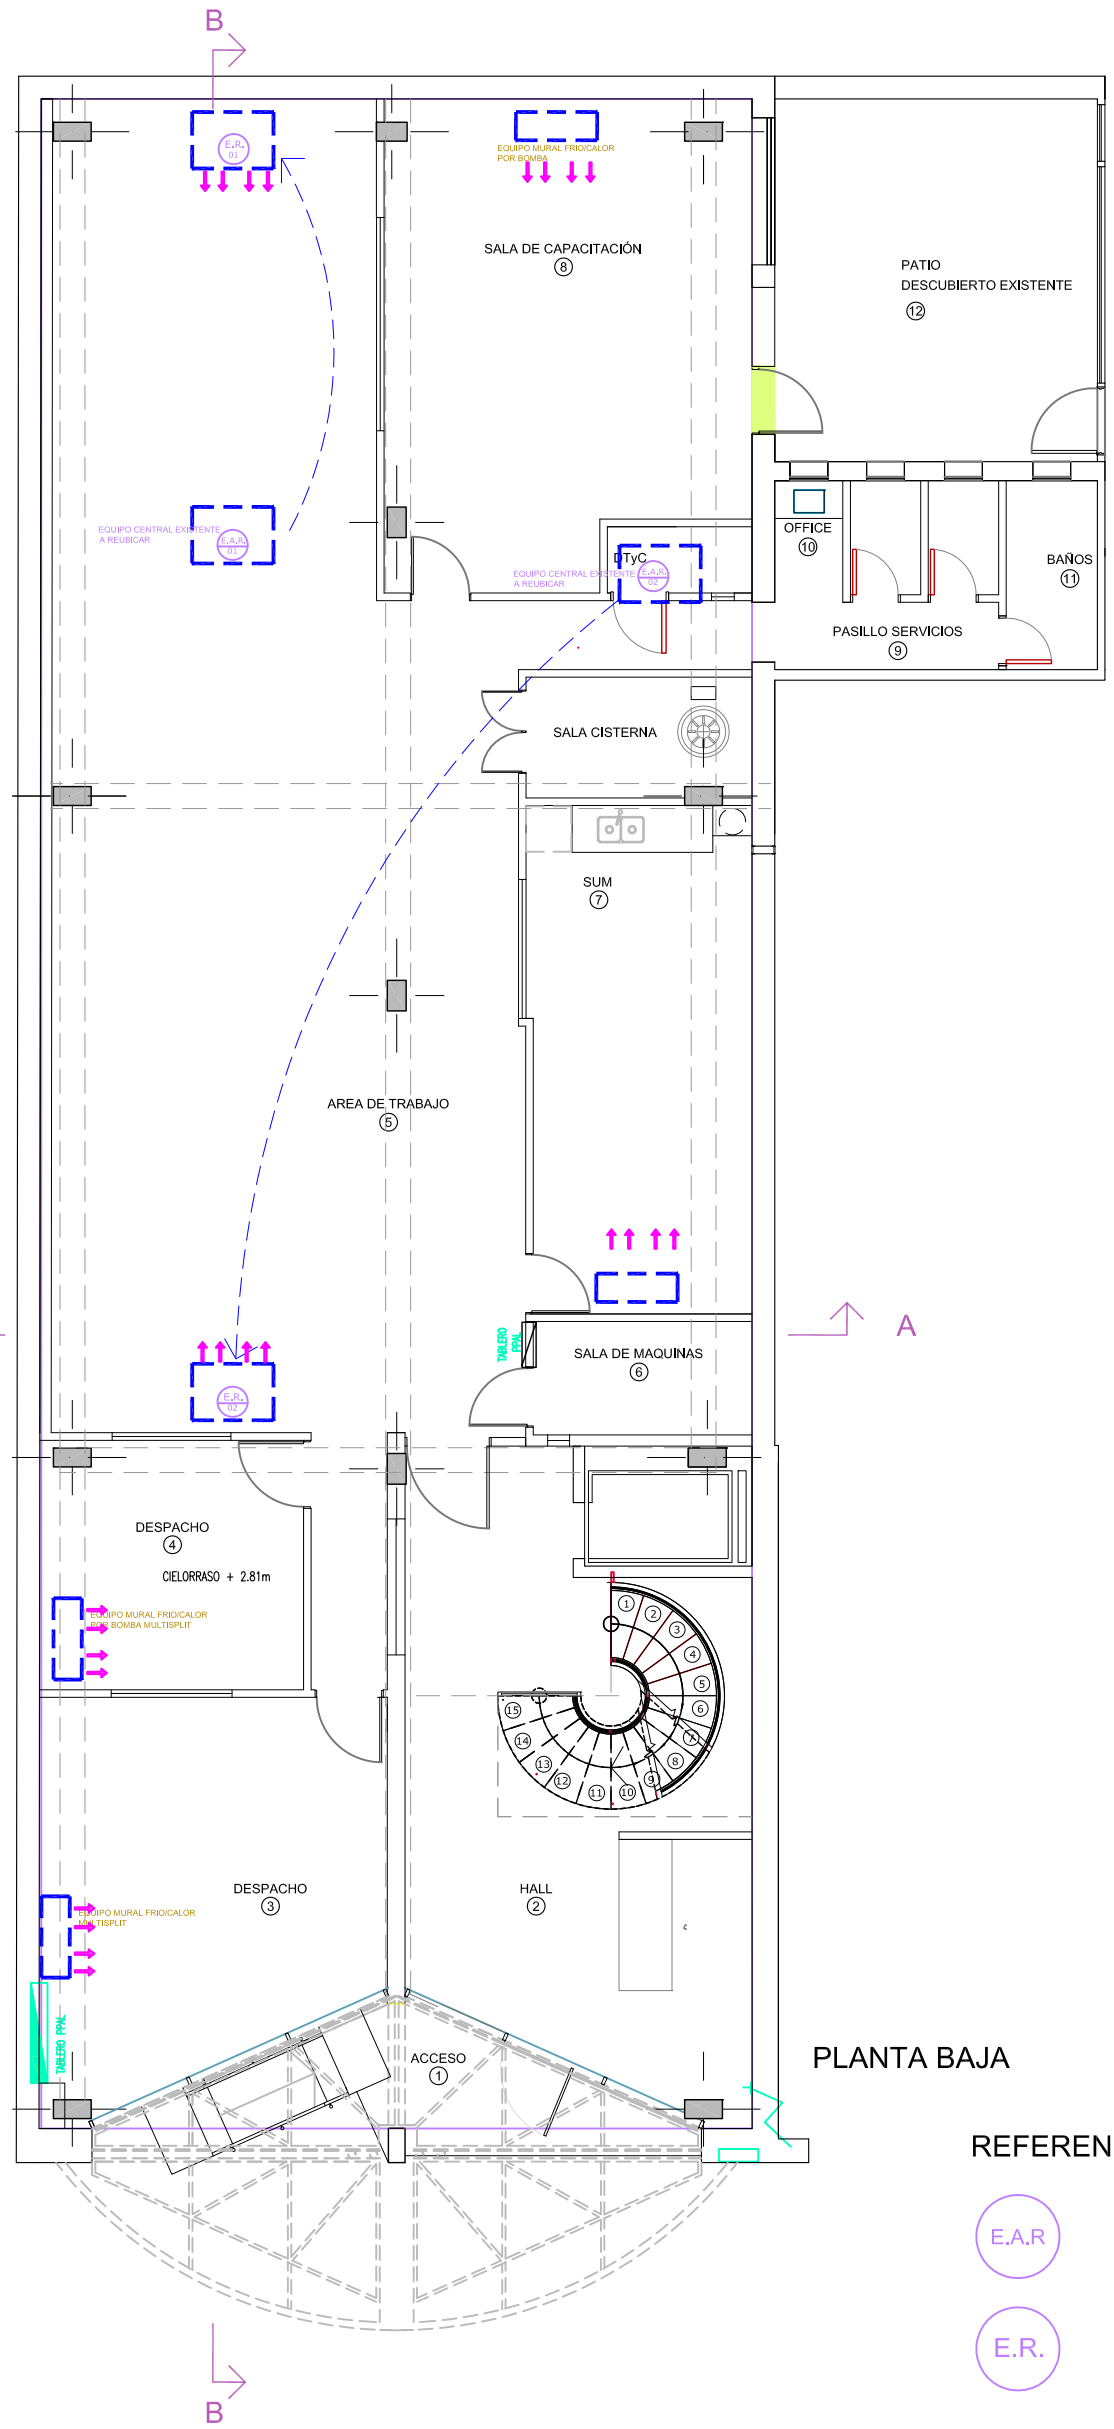


PLANTA BAJA

REFERENCIAS AIRE ACONDICIONADO

| | |
|---|---|
| E.A.R | EQUIPO AIRE ACONDICIONADO EXISTENTE A REUBICAR |
| E.R. | EQUIPO AIRE ACONDICIONADO REUBICADO |

NOTA: TODAS LAS MEDIDAS DEBERAN SER VERIFICADAS EN OBRA.

| | | | |
|---|---|---|---|
| OFICINA DE INFRAESTRUCTURA<br>DEPARTAMENTO DE SERVICIOS GENERALES | MARZO 2018 | EDIFICIO AZOPARDO<br>PLANTA BAJA<br>INST. AIRE ACONDICIONADO | IAA-1.1<br>ESC. 1:100 |