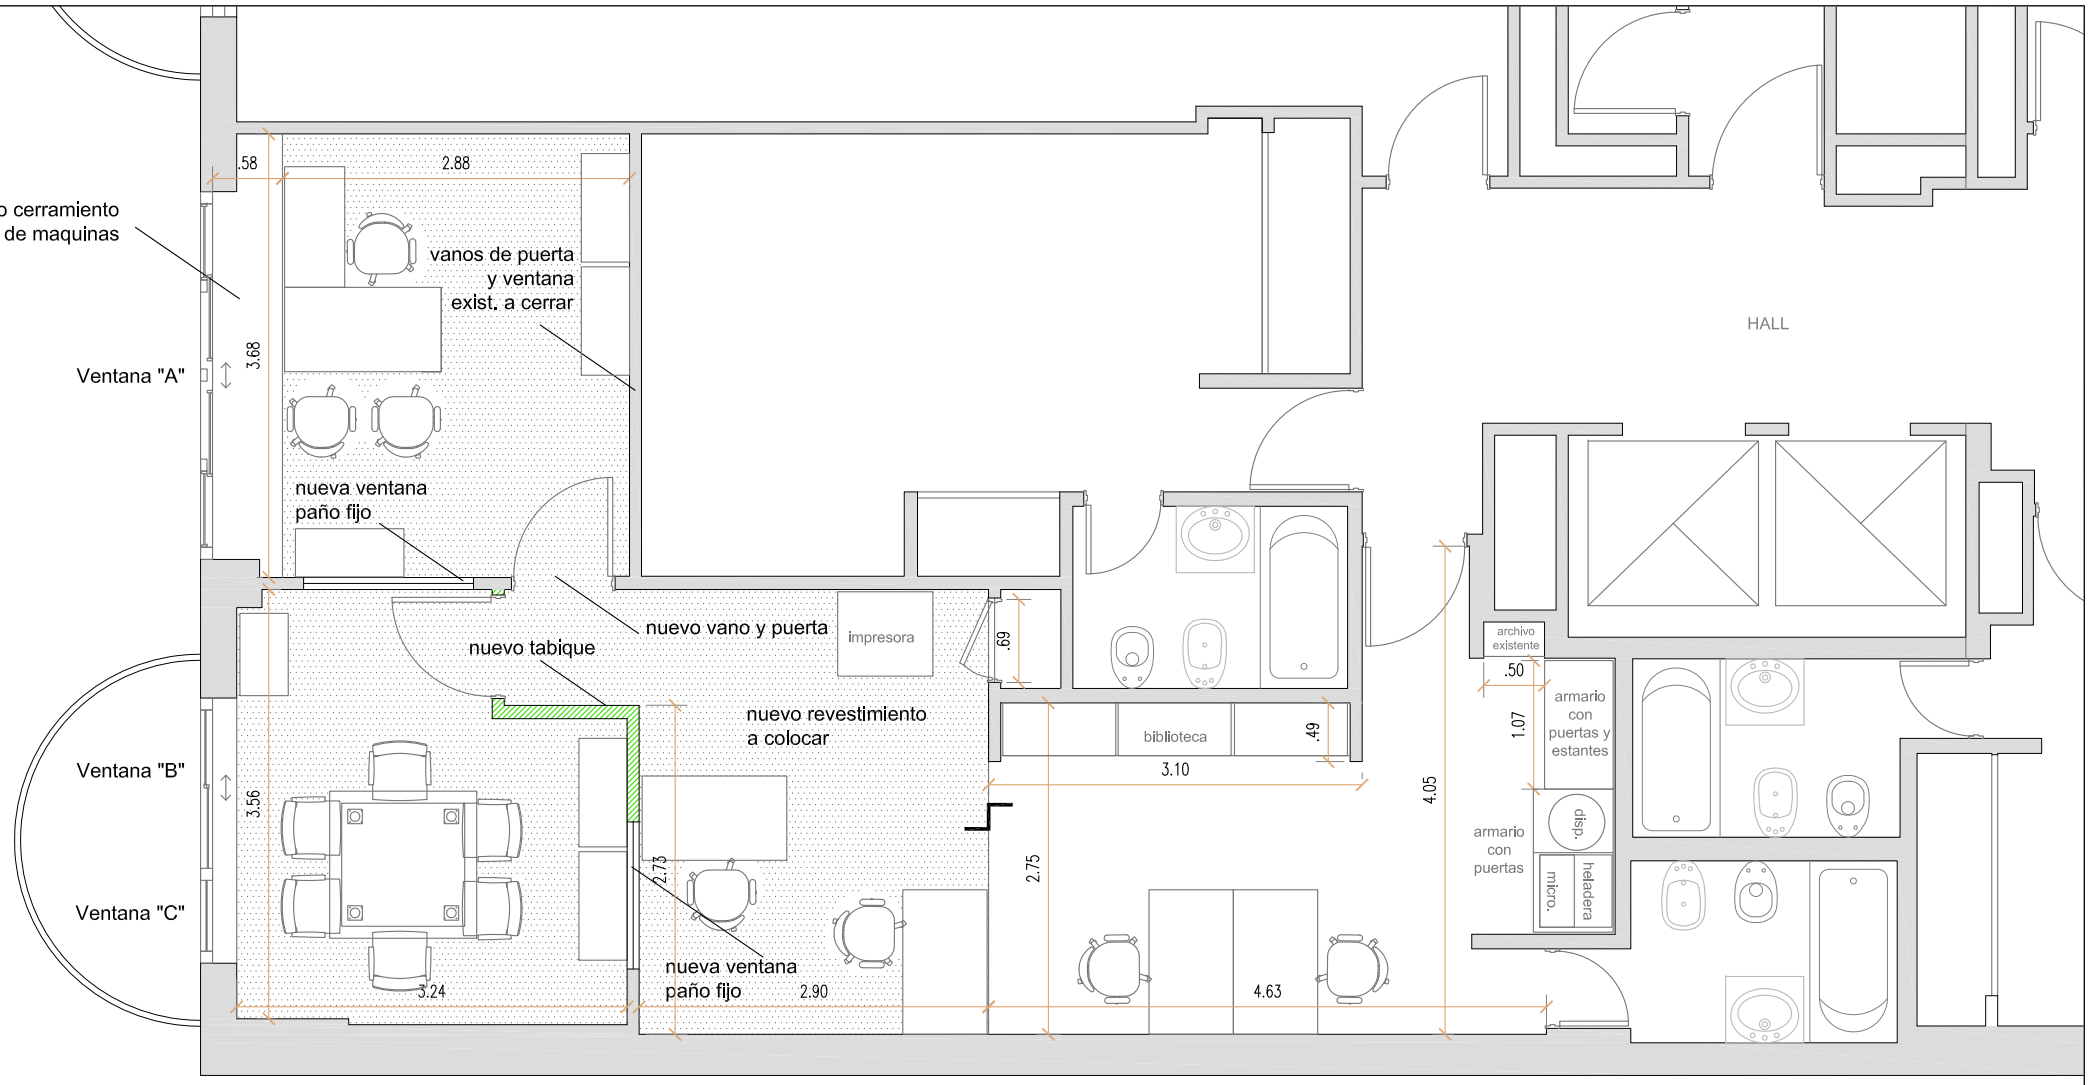

COMBATE DE LOS POZOS
PISO 1 FRENTE

Oficina de infraestructura Departamento de servicios generales		COMBATE DE LOS POZOS 155 1° PISO SECTOR FRENTE	ARQUITECTURA ESC: 1:50	ANEXO III.3