



CORTE A-A

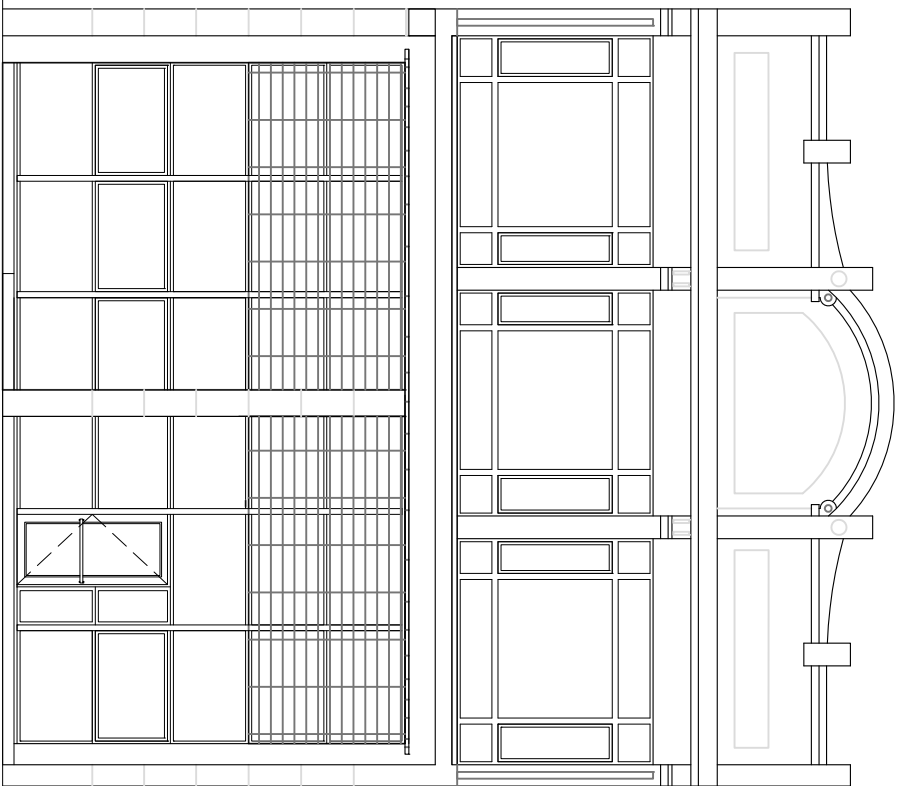

FACHADA

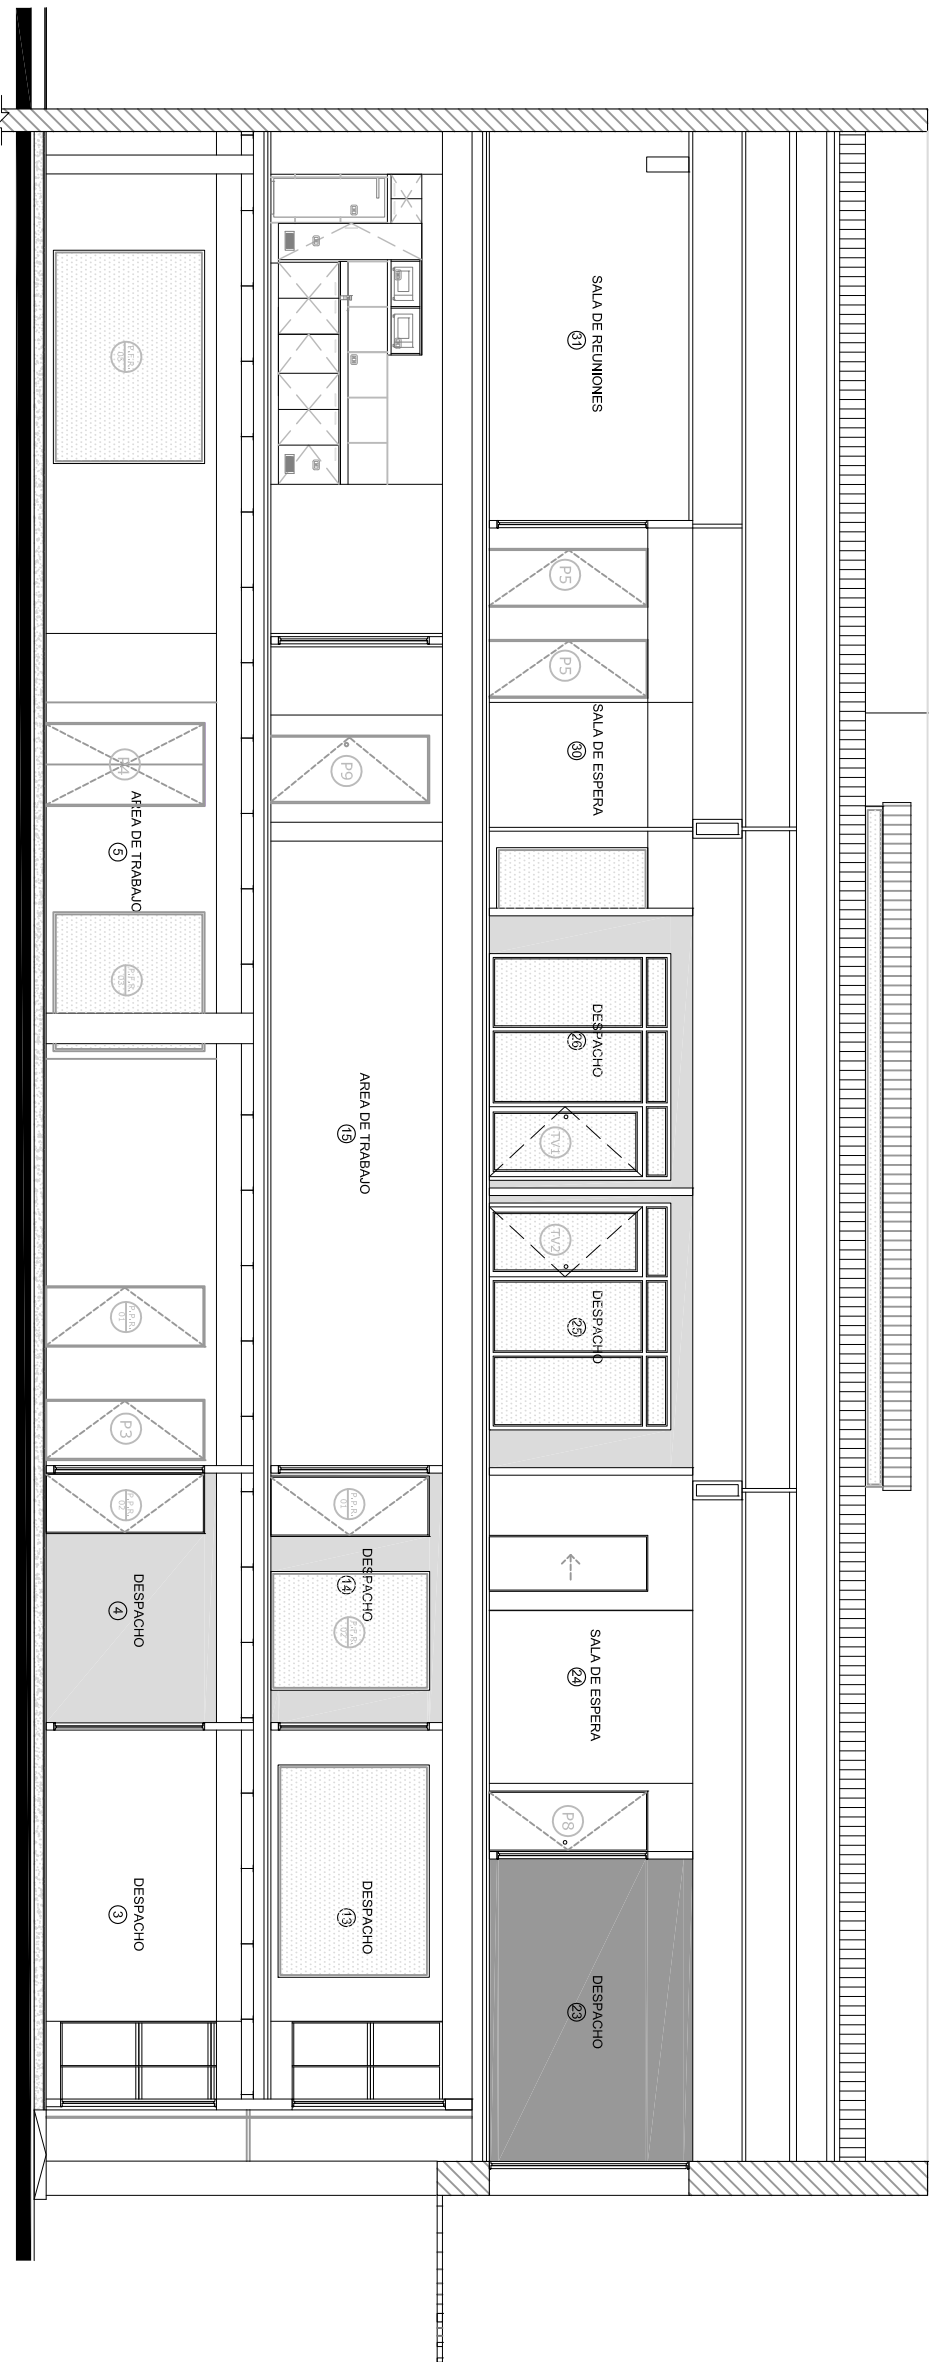

CORTE B-B

NOTA: TODAS LAS MEDIDAS DEBERAN SER VERIFICADAS EN OBRA.

OFICINA DE INFRAESTRUCTURA
DEPARTAMENTO DE SERVICIOS GENERALES

MARZO 2018

EDIFICIO AZOPARDO
CORTES - FACHADA
PLANO ARQUITECTURA

A-2.5
ESC. 1:100