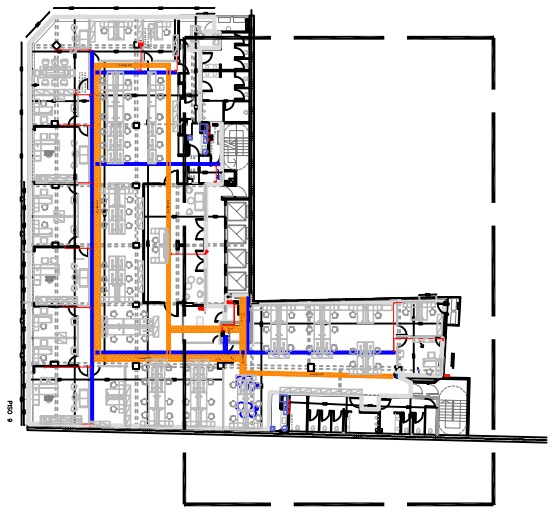

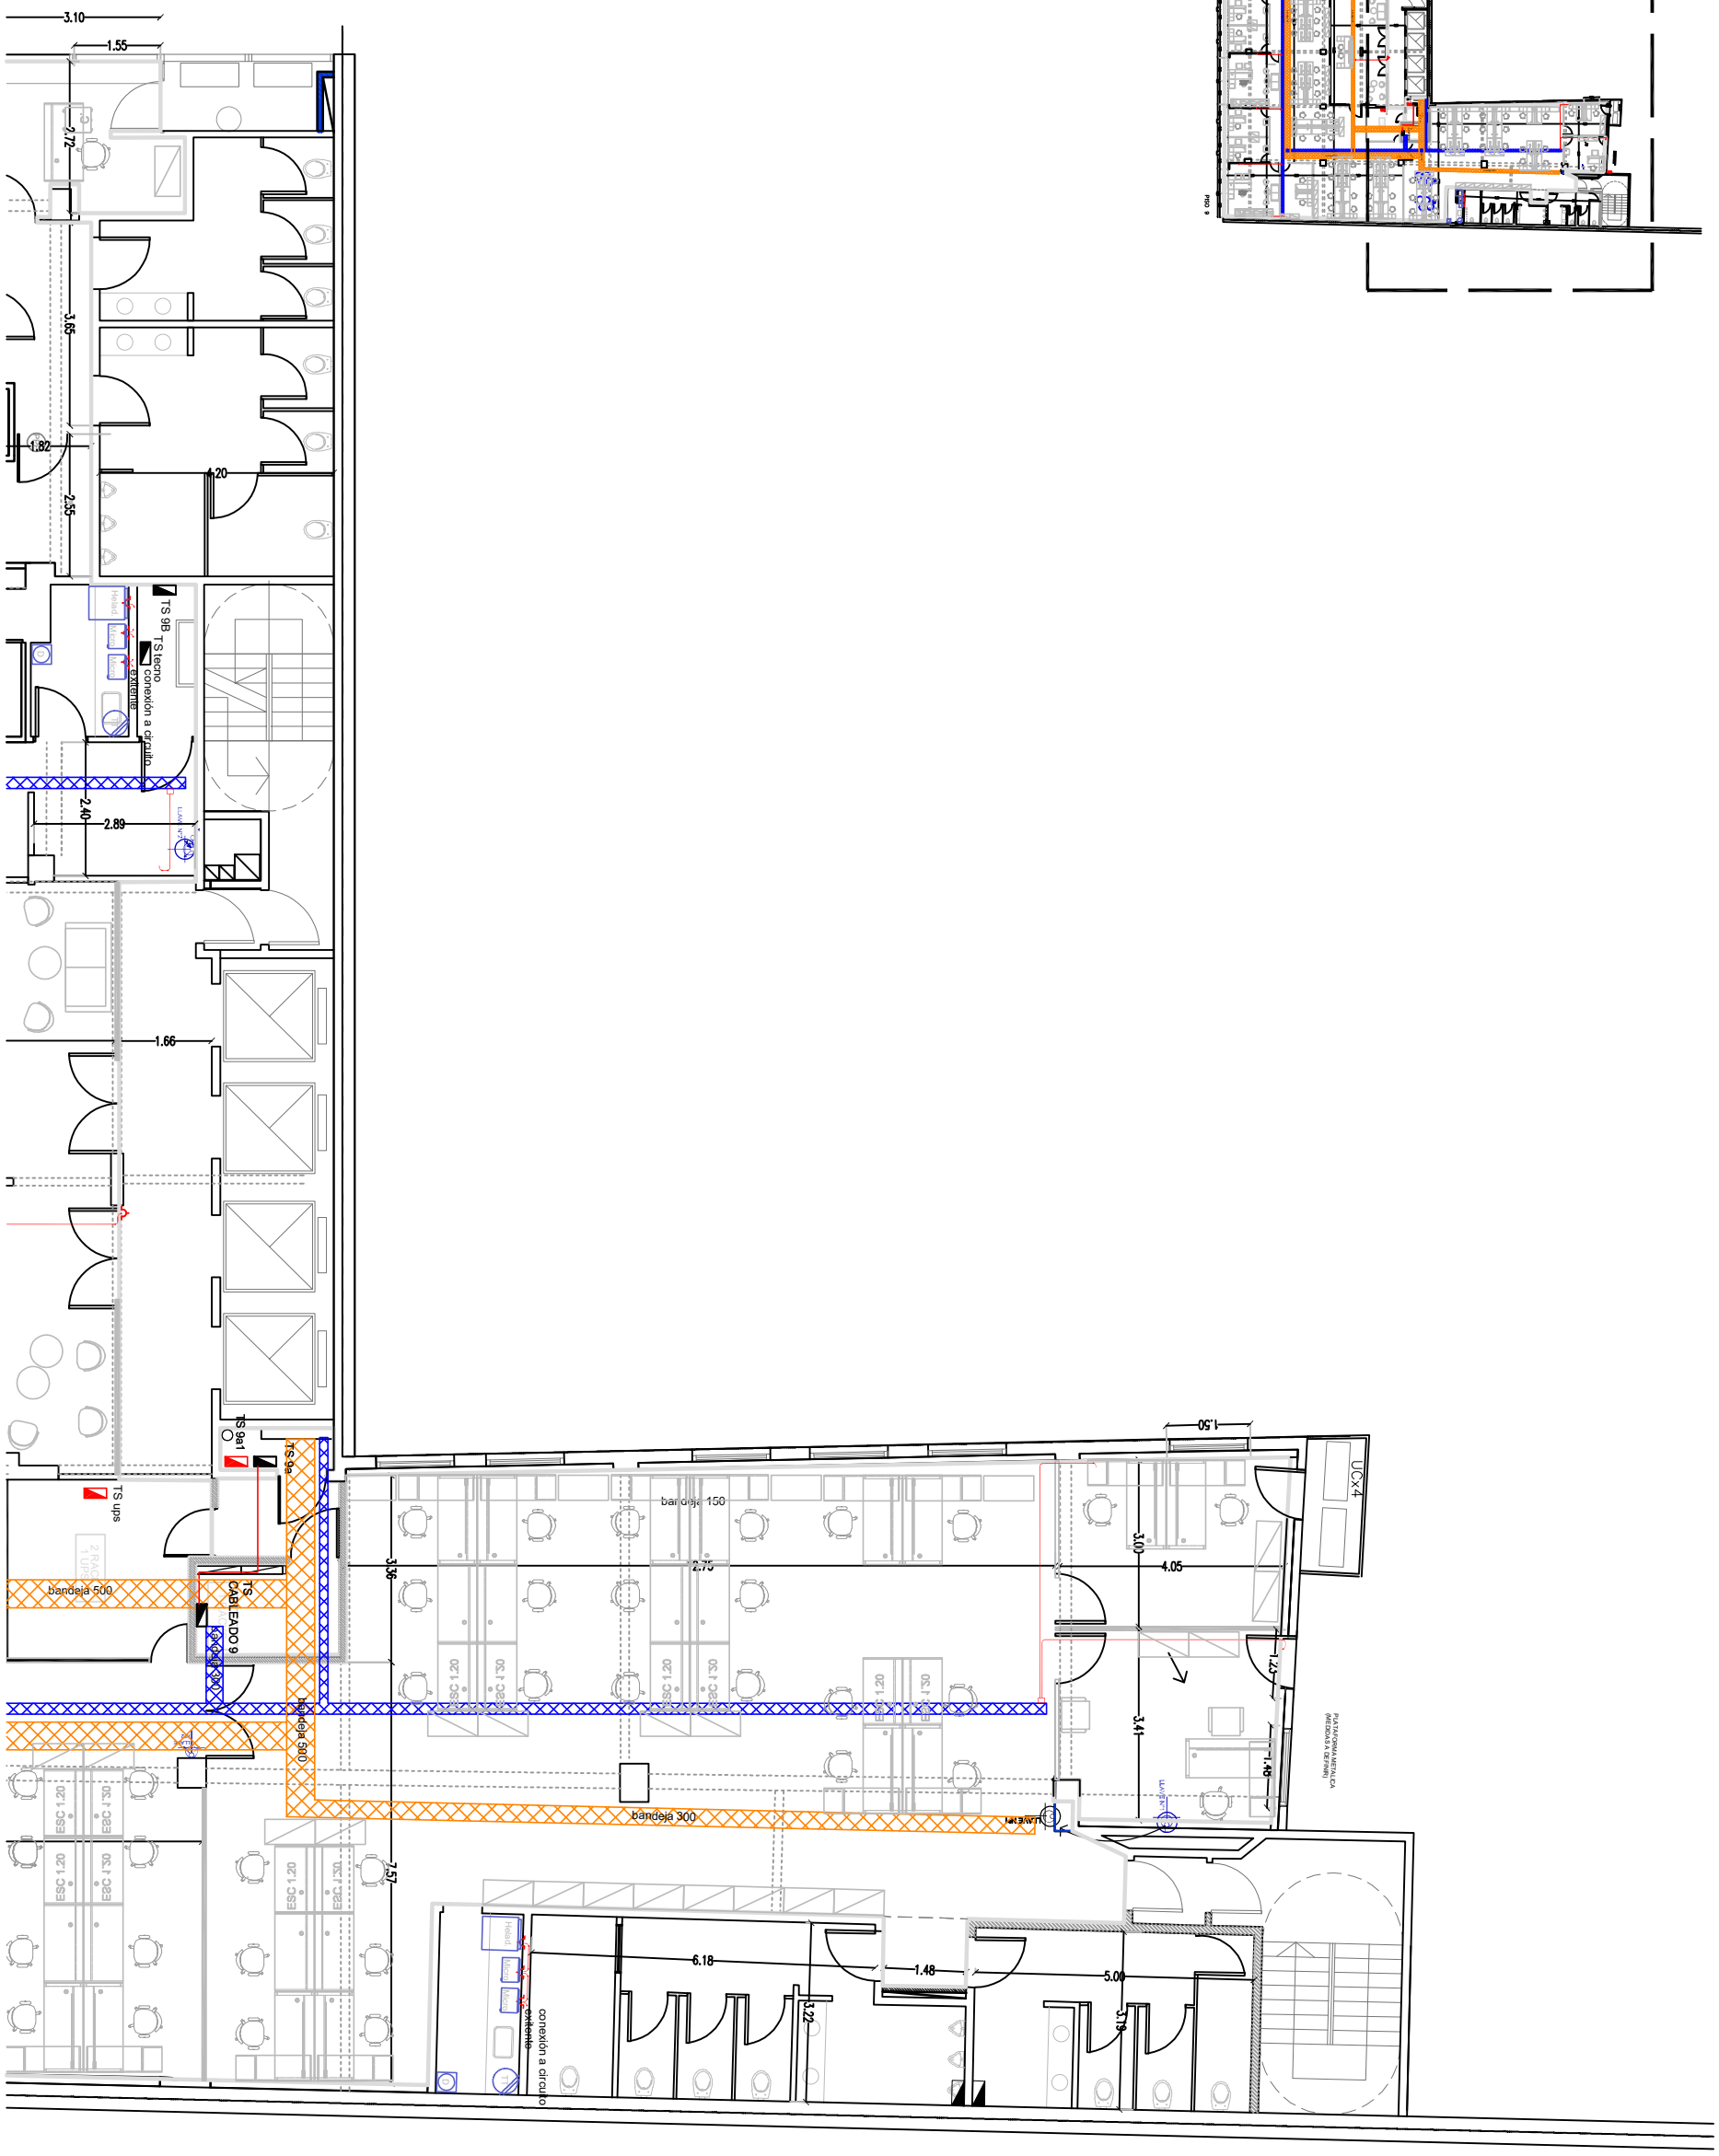

NOTA: TODAS LAS MEDIDAS DEBERAN SER VERIFICADAS EN OBRA.

MPF MINISTERIO PÚBLICO FISCAL	SECRETARIA DE COORDINACION ADMINISTRATIVA OFICINA DE INFRAESTRUCTURA	DEPARTAMENTO DE SERVICIOS GENERALES Y MANTENIMIENTO	FISCALIA GENERAL ENERO 2020	Sede CORDOBA Piso 9 ELECT. TOMAS Y BANDEJAS	IE-9.2 ESC. 1:125