1.7 SUBRENGLON 7
MOSTRADOR COMPUESTO

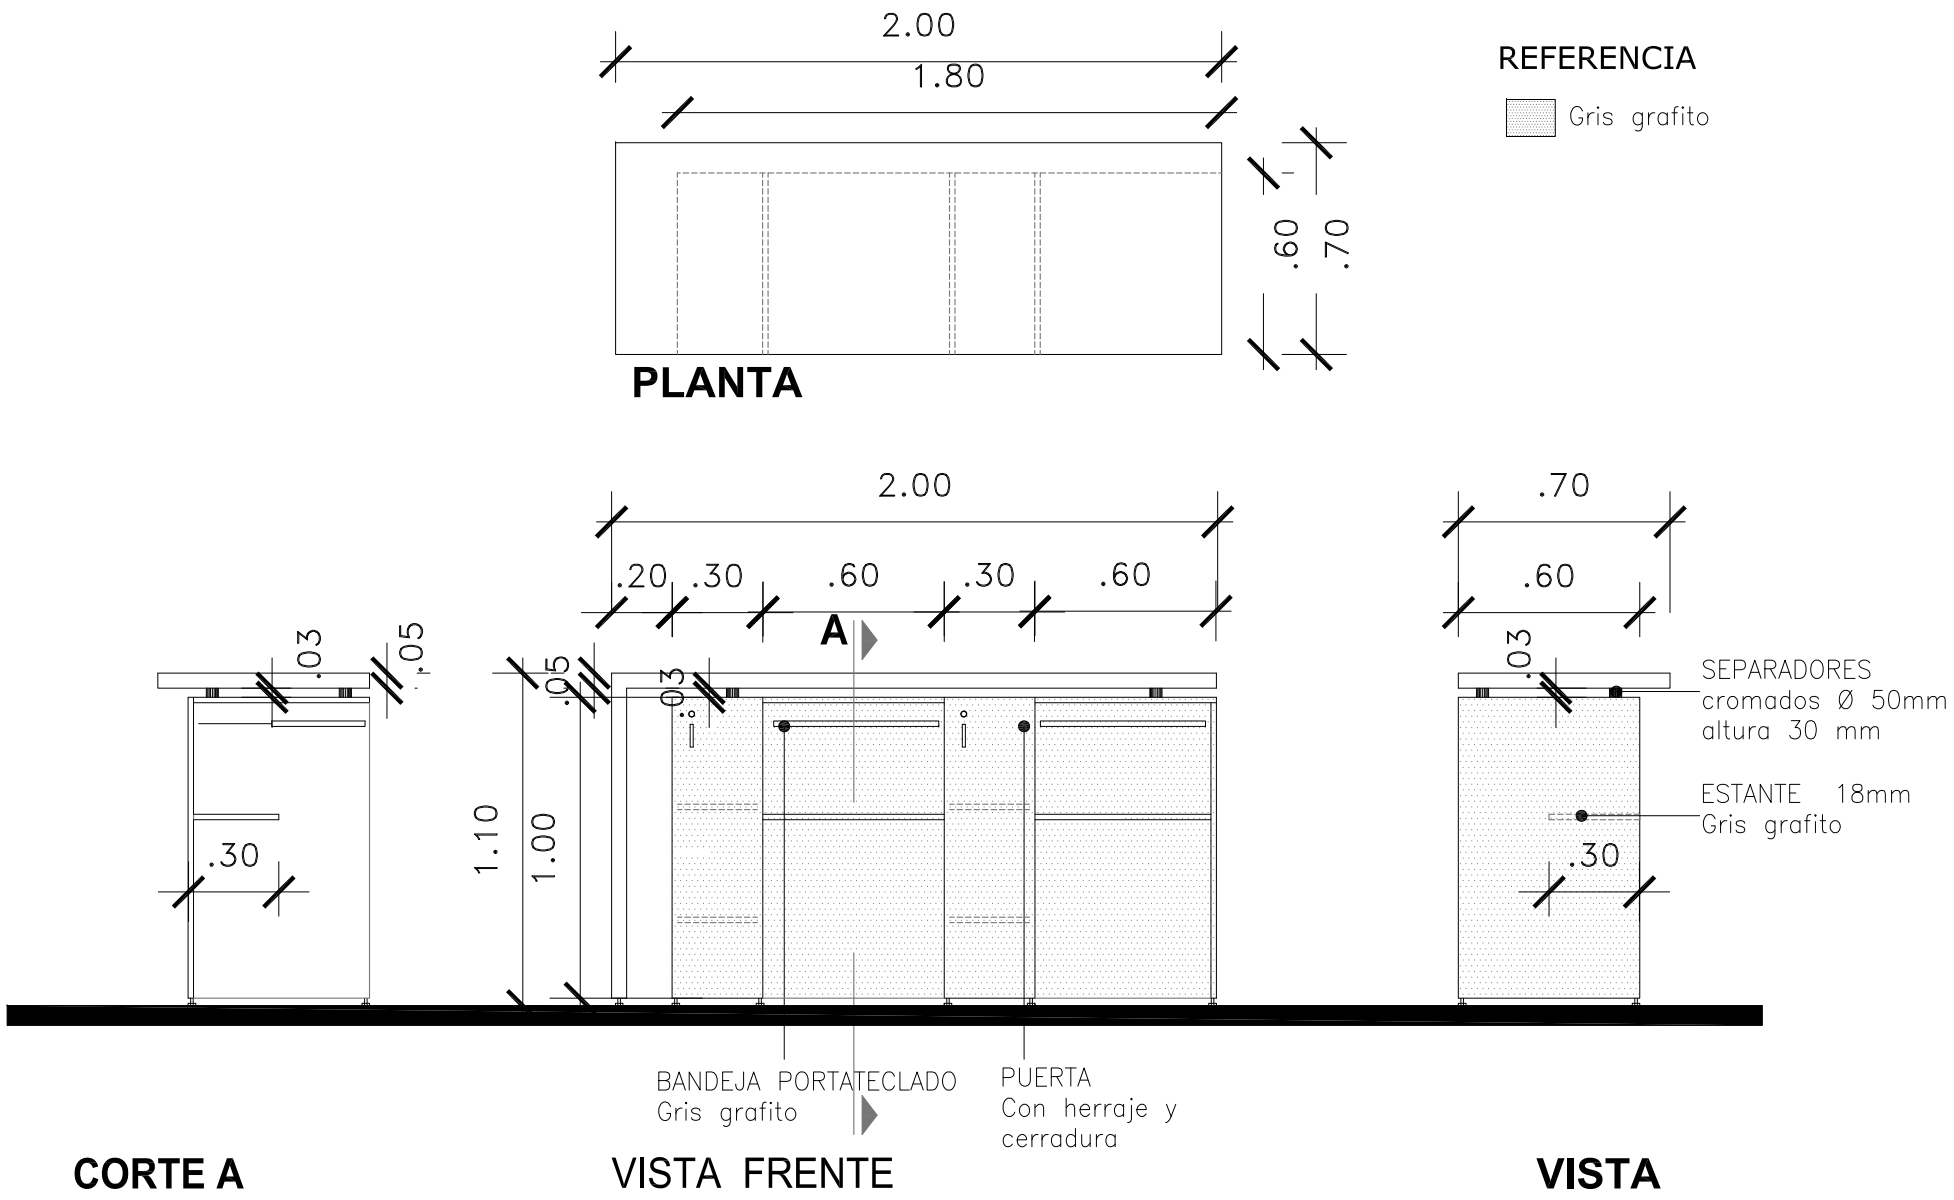

observaciones:

1. RENGLÓN 1 – PUESTOS DE TRABAJO, MESAS Y GUARDADOS.

MinisterioPúblicoFiscal
de la Ciudad Autónoma de Buenos Aires

Oficina de Infraestructura

Departamento de Servicios Generales

COMPRA MOBILIARIO

Fecha:	Escala: en hoja A3:
AGOSTO 2014	1:25 cotas en m

ANEXO III – D

Titulo

RENGLON 1

Archivo

Renglón 1 Pliego Mobiliario 2014. dwg