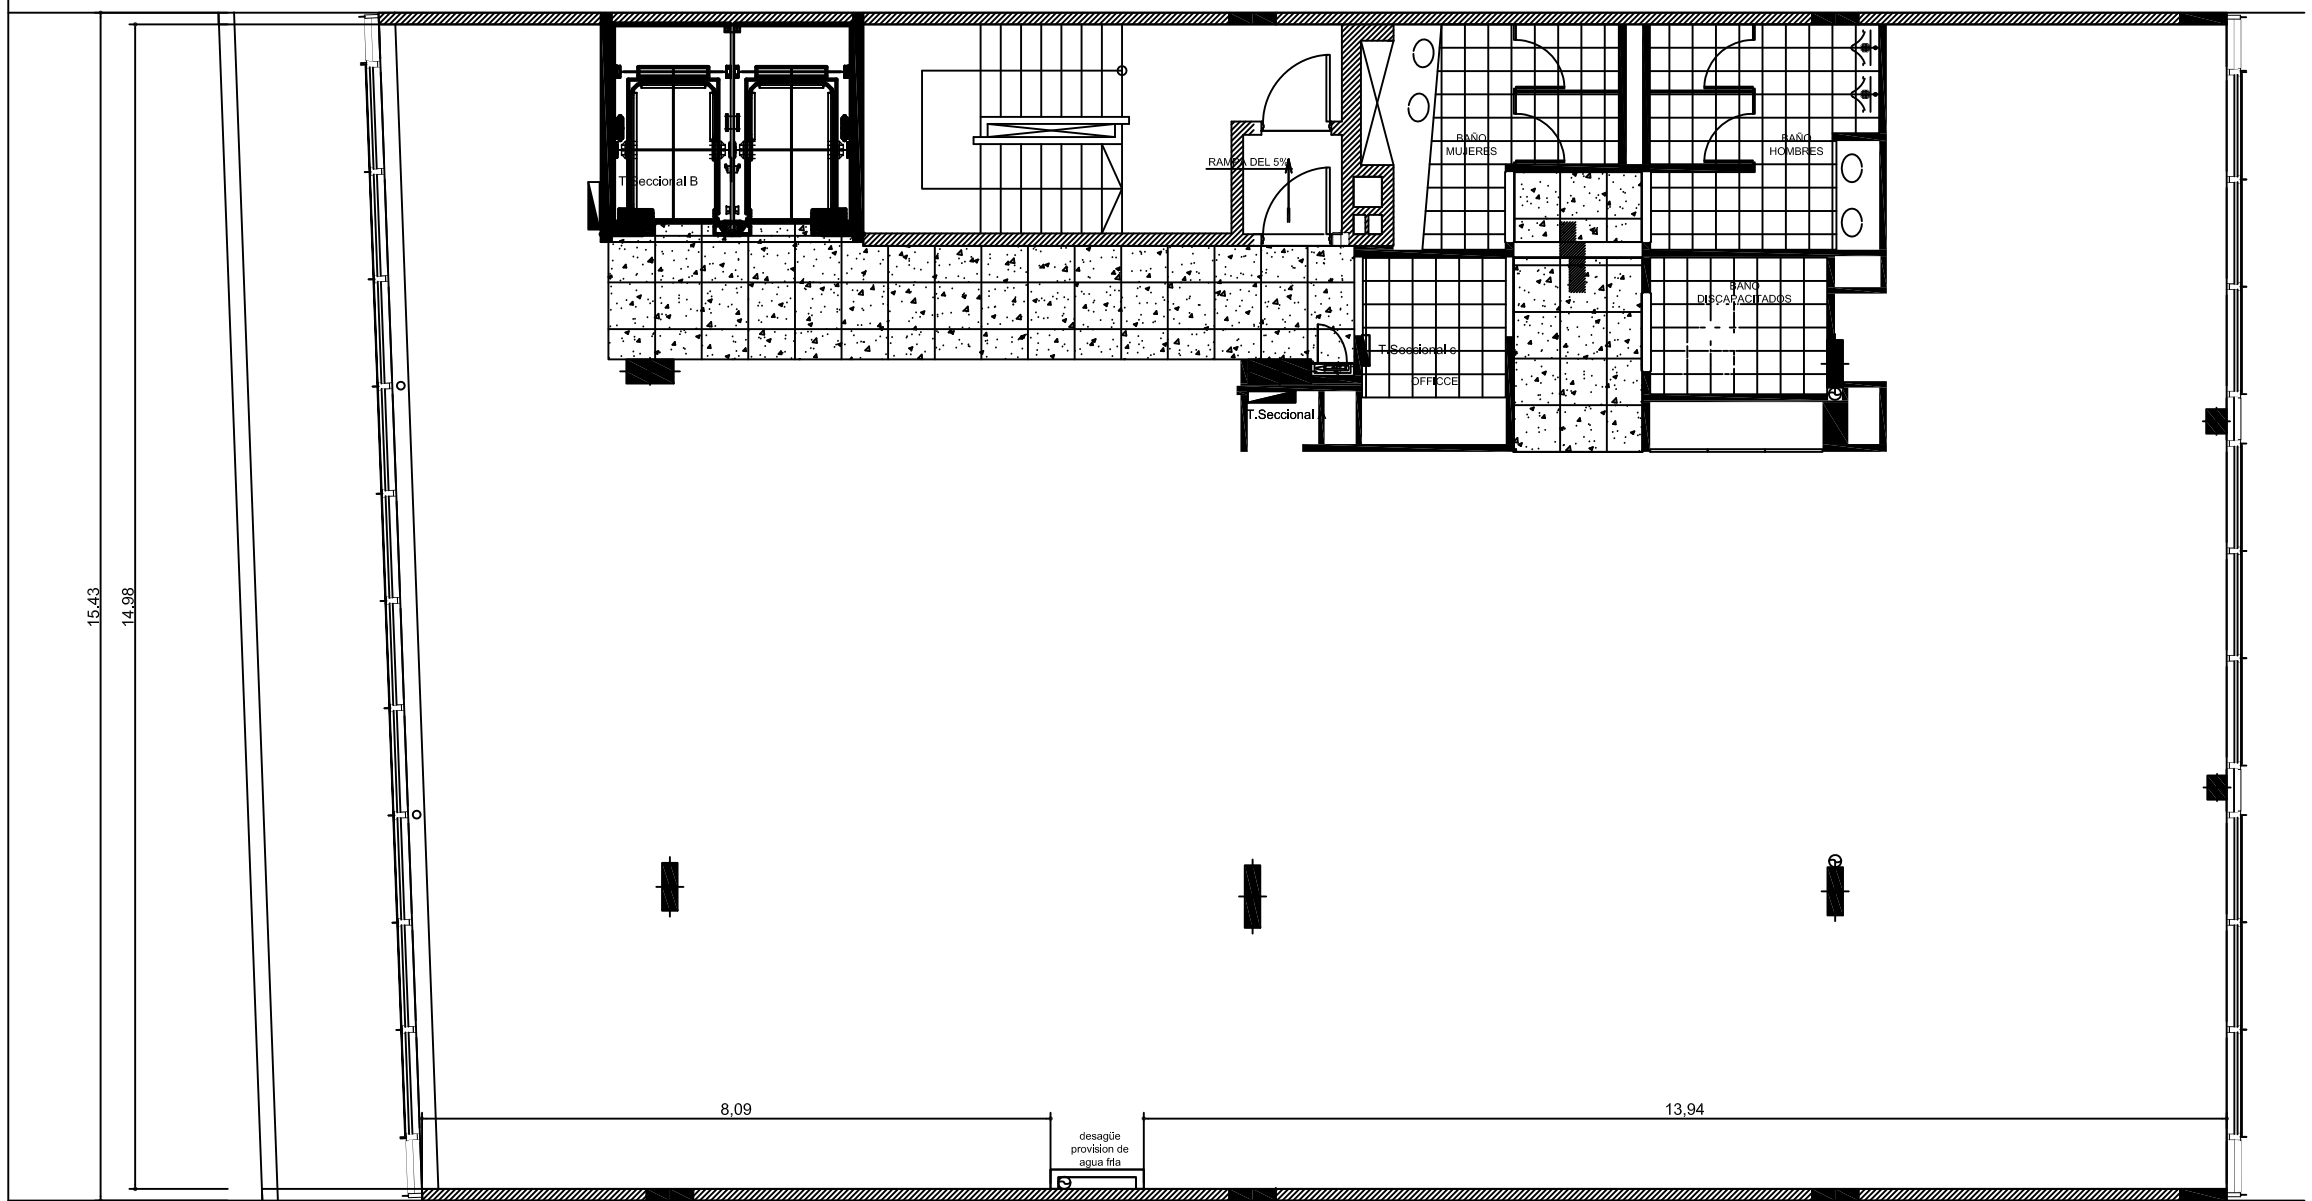

UBICACION: BARTOLOME MITRE 1735 7° PISO

PLANO:	
ESCALA:	S/E
FECHA:	13 DE JUNIO 2006
PROYECTISTA	OC
ARCHIVO:	IAF_TUC_P05_EQ_V01.dwg
XREF:	IAF_TUC_P05_BA_V01.dwg

NOTAS:

TODAS LAS MEDIDAS SE VERIFICARAN EN OBRA

El proyecto y el diseño indicados en este plano son propiedad intelectual de Contract Rent S.A. Esta prohibido su utilizacion total o parcial sin la expresa autorizacion escrita de la empresa.

CONTRACT ARGENTINA
Tucuman 117 7° Piso (C1049AAC)
Buenos Aires . Argentina
Tel. / Fax : 54 (11) 4516-0722
info@contract.com.ar
www.contract.com.ar