MINISTERIO PÚBLICO FISCAL

Documento digital firmado electrónicamente Circular OAF 12/2023

ALEJO FOLGUEIRA
SECRETARIO DE FISCALIA
afolgueira@fiscalias.gob.ar
Ministerio Público Fiscal de la C.A.B.A.
06/12/2023 16:10:40

Ministerio Público Fiscal de la Ciudad Autónoma de Buenos Aires
Fiscalía General Adjunta de Gestión
Secretaría de Coordinación Administrativa
Oficina de Administración Financiera

- **Contratación Directa Menor Nº 17/2023**
- **ACTUACIÓN INTERNA FG Nº 30-00091300**
- **CIRCULAR MODIFICATORIA Nº 12/2023**
- **OBJETO: "Adquisición de Mobiliario para uso del Ministerio Público Fiscal."**

Por la presente, la Oficina de Administración Financiera del Ministerio Público Fiscal de la C.A.B.A. se dirige a los interesados en la Contratación Directa Menor Nº 17/2023, a efectos de informarles que esta Circular tiene por objeto rectificar el Anexo II (Pliego de Especificaciones Técnicas) y Anexo III (Índice y planos), los cuales son reemplazados por las últimas versiones de los mismos que se adjuntan a la presente, dejando sin efecto las versiones notificadas con la Disposición OAF N° 82/2023.

Por último, se hace saber a Uds. que la presente circular se considera un anexo al Pliego de Bases y Condiciones Particulares aprobado en el marco del procedimiento de selección *supra* referenciado.

Sin otro particular, saludo a Uds. atentamente.

Ministerio Público Fiscal de la Ciudad Autónoma de Buenos Aires
Fiscalía General
Secretaría de Coordinación Administrativa
Oficina de Administración Financiera
Anexo II a la Disposición OAF Nº 82/2023

PLIEGO DE ESPECIFICACIONES TÉCNICAS
OBJETO: ADQUISICIÓN MOBILIARIO – VARIAS SEDES

ÍNDICE

INTRODUCCIÓN 2
1. RENGLÓN 1 - MOSTRADORES 3
1.1 MOSTRADOR DE 2,40 m 3
2. RENGLÓN 2 - MESAS 6
2.1 MESA DE REUNIÓN (1.30) 6
2.2 MESA REUNION CON CAJA (2.00) 6
2.3 MESA ALTA TIPO BARRA (1.35) 8
2.4 MESA TIPO GOTA 9
3. RENGLÓN 3 – MUEBLES A MEDIDA 9
3.1 MUEBLE CON ALZADA (2.40) 9
3.2 COFFEE STATION 11
3.3 MUEBLE PARA OFFICE (AZ-P2) 15
3.4 MUEBLE PARA LACTARIO (AZ-P2) 16
3.5 MUEBLE PARA OFFICE (AZ-P1) 17
4. RENGLÓN 4 - ACCESORIOS 17
4.1 PERCHERO PIE CROMO 18
4.2 CESTO DE BASURA PARA PUESTOS DE TRABAJO 18

INTRODUCCIÓN

El mobiliario a cotizar, en un todo de acuerdo con lo descripto en las cantidades, medidas y características establecidas en el presente pliego de especificaciones técnicas, deberá ser nuevo, sin uso, de primera calidad y su fabricación no deberá encontrarse discontinuada, debiendo encontrarse al momento de la entrega en perfecto estado de conservación, no debiendo presentar deterioro alguno, siendo causa de rechazo el incumplimiento de dichos requisitos, deberán ser depositados en el lugar de entrega dispuesto por el MPF dentro del horario que se indique al respecto, debiendo prever el adjudicatario los medios necesarios a tal efecto (flete, personal, medios de carga y descarga y acarreo, armado, etc.).

En el caso de tener alguno de los elementos a cotizar estandarizados, las medidas que figuren en los módulos podrán ajustarse a las estandarizadas de cada empresa, debiendo verificar los anchos de paso, la continuidad en volumétrica (altos de bibliotecas y paneles laterales, etc.) Las diferencias de medidas deberán ser aceptadas por el Departamento de Servicios Generales y Mantenimiento del MPF llamado de ahora en más DSGM.

Preferentemente, los muebles llegarán armados para agilizar las entregas. En el caso particular de tratarse de muebles especiales, las placas vendrán perforadas e identificadas de fábrica, optimizando el armado en el lugar.

Se deberá prever que, a lo largo de las especificaciones técnicas, se aclararán las placas que deben ser fabricadas en MDF y las que se puede optar por utilizar MDF o AGLOMERADO. Asimismo, se especificará el color y la línea de Faplac a utilizar, los cuales serán definidos por el DSGM.

Una vez notificada la Orden de Compra y, previo a la fabricación de los bienes, la Empresa Adjudicataria presentará planos de detalle de fabricación para ser aprobados por el DSGM. Asimismo, se deberán presentar muestras de ruedas, regatones y terminaciones de cantos perimetral ABS duro extruido certificado bajo norma 9001 tipo Raukantex de Rehau de 2 mm de espesor y fresado de aristas, según sea solicitado. Dichas muestras deberán ser aprobados por el DSGM previo a la fabricación de los bienes.

Antes de confeccionar los planos de detalle solicitados previamente, la empresa deberá relevar la situación de cada espacio por cualquier particularidad que pueda modificar el diseño del mueble. Además, deberán verificar la ubicación de los tomas de electricidad para el calado de los muebles y las cañerías o ménsulas en caso que las hubiese.

CANTOS ABS

Cuando lo indique el pliego, las placas llevarán cantos perimetrales termoplásticos ABS duro extruido, certificado bajo norma ISO 9001 tipo Raukantex de Rehau de 2mm o 0.45mm de espesor. Los cantos de espesor 2 mm, deberán ser mecanizados: aplicados con adhesivo térmico en fábrica según indicación del fabricante y perfilado con radio 2 mm en todos sus cantos y encuentros. Los cantos serán del mismo color que la placa de melamina.

CABLECANALES

Para todos los puestos de trabajo y aquellos muebles que en particular indique el DSGM, se deberá proveer y colocar cablecanales de 3 vías de ABS autoextinguible de 100mm x 50mm, tipo "HellermanTyton", compatibles con los módulos eléctricos utilizados por el MPF.

LLAVES

Todos los muebles que, según especificación debieran llevar llave, se entregarán con dos copias de la misma.

1. RENGLÓN 1 - MOSTRADORES

1.1 MOSTRADOR DE 2,40 m

Mostrador de 1.45 m x 2.40 m por 1.10 m de altura.

Realizado en:
- MDF revestido en ambas caras con láminas decorativas impregnadas en resinas melamínicas, con certificación ISO 9002 y FSC (Forest Stewardship Council) tipo Faplac color Linea Lisos color CENIZA.
- MDF revestido en ambas caras con láminas decorativas impregnadas en resinas melamínicas, con certificación ISO 9002 y FSC (Forest Stewardship Council) tipo Faplac línea Lisos, color GRIS GRAFITO.

Escritorio
Dos escritorios. Uno de 1.15 m x 0.70 m x 0.75 m de alto y otro de 1.25 m x 0.70 m x 0.75 m de alto. Cada uno con:
Tapa (1.15 m x 0.70 m / 1.25 m x 0.70 m) y laterales (0.75m alto x 0.70m ancho) en MDF de 25 mm de espesor. Terminación en canto perimetral ABS duro extruido certificado bajo norma 9001 tipo Raukantex de Rehau de 2 mm de espesor y fresado de aristas. La Tapa llevará tapa pasacable rectangular de ABS de medidas aproximadas 0,22m x 0,12 m, color y ubicación a definir por el DSGM.
Trasera en MDF de 18 mm de espesor. Terminación en canto perimetral ABS duro extruido certificado bajo norma 9001 tipo Raukantex de Rehau de 0.45 mm de espesor y fresado de aristas. Se deberá prever la fijación de un cablecanal de 3 vías de ABS autoextinguible de 100mm x 50mm. Tipo "HellermanTyton" compatibles con los módulos eléctricos utilizados por el MPF, contemplando la totalidad del ancho de los dos escritorios.
Tanto los escritorios como los laterales externos, llevarán regatones niveladores para corregir imperfecciones del área de apoyo.

Acople (uno derecho)
Uno de los escritorios llevará un Acople de 0.45 m x 0.70 m de 0.75 m de alto.
Con tapa superior en MDF de 25 mm con terminación canto perimetral de ABS duro extruido certificado bajo norma ISO 9001 tipo Raukantex de Rehau de 2mm de espesor y fresado de aristas.

Casco y frentes cajones en MDF de 18 mm de espesor y con terminación en canto perimetral ABS duro extruido certificado bajo norma ISO 9001 tipo Raukantex de Rehau de 0.45mm de espesor y terminación recta.

Cajones en MDF interior de melamina, color a definir por el DSGM. Provistos de guías metálicas con rodamientos de nylon de suave recorrido. Cerradura frontal para cierre de los cajones.
Tres Cajones de 0.14m de alto con fondo x 0.35m de ancho y un cajón de 0.28m de alto con fondo x 0.35m de ancho.
La apertura de los cajones será mediante una buña lateral, ubicada por ambos lados de la tapa, generado por un perfil de aluminio anodizado en "J", color a definir por el DSGM.
Se deberá contemplar la colocación de cerradura con llave en ambas cajoneras.

Panelería perimetral de 0.95 m de altura:
1 Panel lateral de 1.40 m x 0.95 m en MDF de 25 mm de espesor con terminación canto perimetral de ABS duro extruido certificado bajo norma ISO 9001 tipo Raukantex de Rehau de 2mm de espesor y fresado de aristas.
2 Paneles de frente de 1.20 m x 0.95 m en MDF de 25 mm de espesor con terminación canto perimetral de ABS duro extruido certificado bajo norma ISO 9001 tipo Raukantex de Rehau de 2mm de espesor y fresado de aristas
Llevarán regatones niveladores para corregir imperfecciones del área de apoyo.

Modulo Superior:
Dimensiones 0.25 m x 1.85 m por 0.85 m de altura.
Construido en MDF color Línea Lisos color a definir por el DSGM.
Compuesto por una tapa de 0.25 m x 1.85 m y una trasera de 0.85 m x 1.85 m ambas en MDF de 25 mm de espesor. Se deberá prever la provisión e instalación de una tira led para la iluminación de ambos puestos de trabajo.

Acople montado sobre los paneles perimetrales.

Las fijaciones de todas las partes, se realizarán mediante perno de acero y tambor + prisionero en zamak. Con terminación en bruñido negro, sistema tipo Barilotto o sistema tipo Häfele, el cual permite armarlos y desarmarlos la cantidad de veces que sea necesario. Asimismo, deberá llevar tarugos de madera sin cola a modo de refuerzo estructural.

Ver detalles y medidas en el plano ANEXO A.

2. RENGLÓN 2 - MESAS

2.1 MESA DE REUNIÓN (1.30)

Mesa de reunión, realizada en tablero de MDF, revestido con láminas decorativas impregnadas en resinas melamínicas, con certificación ISO 9002 y FSC tipo Faplac. En color ROBLE AMERICANO de la línea Nature, con terminación canto perimetral de ABS duro extruido certificado bajo norma ISO 9001 tipo Raukantex de Rehau de 2mm de espesor y fresado de aristas.

Compuesta por una tapa de 0.90 m x 1.30 m en MDF de 25 mm de espesor.

La base de la mesa, estará compuesta por 2 pórticos de caño metálico tubular (dimensiones: 55mm (+-10%) x 55mm (+-10%)) acabado con pintura EPOXI a horno color NEGRO y travesaños del mismo material de vinculación. Estarán configurados de forma tal que quede una luz de 1 cm de alto entre la base metálica y la tapa siendo la altura final de la mesa de +0.75 m.

Las patas, llevarán ruedas giratorias color negros de PVC de 75mm, con freno. Cada rueda deberá soportar 100 kg. Se debe tener en cuenta que la altura final de la mesa, con las ruedas incluidas es de 0.75 m. Una vez adjudicada la compra, la empresa deberá presentar, previo a la fabricación, una muestra de las ruedas para ser aprobado por el DSGM.

Ver detalles y medidas en el ANEXO B.

2.2 MESA REUNION CON CAJA (2.00)

Mesa de reunión, realizada en tablero de MDF, revestido con láminas decorativas impregnadas en resinas melamínicas, con certificación ISO 9002 y FSC tipo Faplac. En color ROBLE AMERICANO de la línea Nature, con terminación canto perimetral de ABS duro extruido, certificado bajo norma ISO 9001 tipo Raukantex de Rehau de 2mm de espesor y fresado de aristas.

Compuesta por una tapa de 1.00 m x 2.00 m en MDF de 36 mm de espesor.

Llevará una tapa rebatible central de aluminio o calidad superior, color NEGRO de medidas aproximadas de 0.29m x 0.15m para pase de cables y por debajo de la misma, una caja también de aluminio color NEGRO para cuatro módulos eléctricos. Asimismo, se deberá contemplar una caja fabricada en tablero de MDF de 18mm, revestido con láminas decorativas impregnadas en resinas melamínicas, con

certificación ISO 9002 y FSC tipo Faplac. En color NEGRO, teniendo como función alojar y resguardar todos los cables para las conexiones eléctricas. Será necesario contemplar un pase redondo para la conexión de los cables con la vértebra.

La base de la mesa, estará compuesta por 2 pórticos cerrados de caño metálico tubular (dimensiones: 55mm (+-10%) x 55mm (+-10%)) acabado con pintura EPOXI a horno color NEGRO y travesaños del mismo material de vinculación. Estarán configurados de forma tal que quede una luz de 1 cm de alto entre la base metálica y la tapa siendo la altura final de la mesa de +0.75 m.

Las patas, llevarán regatones niveladores para corregir imperfecciones del área de apoyo.

Ver detalles y medidas en el plano ANEXO C.

2.3 MESA ALTA TIPO BARRA (1.35)

Tablero de MDF, revestido en ambas caras con láminas decorativas impregnadas en resinas melamínicas, con certificación ISO 9002 y FSC (Forest Stewardship Council) tipo Faplac línea Nature color a definir por el Departamento de Servicios Generales y Mantenimiento.

Tapa de tablero en MDF, revestido de melamina (1.35 m x 0.45 m) de espesor 25mm. Terminación en canto perimetral ABS duro extruido, certificado bajo norma ISO 9001 tipo Raukantex de Rehau de 2mm de espesor y fresado de aristas.

Base: Caño estructural de 40mm x 40mm, acabado con pintura EPOXI a horno color NEGRO. La estructura, estará compuesta por una base rectangular, donde se apoyará

y sujetará la tapa a través de tornillos, cuatro patas metálicas de 1.10 m de alto, donde cada par en los extremos de la barra se encontrará unido por un caño soldado a 0.30 m de altura. A su vez, esos caños estarán unidos en el medio, por otro caño soldado. Llevará regatones niveladores en los extremos inferiores de cada una de sus patas para cierre de terminación y corregir imperfecciones del área de apoyo.

Ver detalles y medidas en el plano ANEXO D.

2.4 MESA TIPO GOTA

Mesa tipo Gota (0.82 m x 0.70 m), realizada en tablero de MDF de 25mm de espesor, revestido con láminas decorativas impregnadas en resinas melamínicas, con certificación ISO 9002 y FSC tipo Faplac. En color CENIZA de la línea Lisos, con terminación canto perimetral de ABS duro extruido certificado bajo norma ISO 9001 tipo Raukantex de Rehau de 2mm de espesor y fresado de aristas.
Se deberá colocar una base redonda de hierro pintada en color Aluminio. Se deberá contemplar la colocación de un material vinílico en la base para evitar futuros daños en el piso.

Ver detalles y medidas en el plano ANEXO D.

3. RENGLÓN 3 – MUEBLES A MEDIDA

Los colores y terminaciones, serán confirmados por el DSGM, luego de la firma de la orden de compra.

3.1 MUEBLE CON ALZADA (2.40)

Mueble con alzada compuesto por un módulo de mueble de guardado y un módulo de biblioteca abierta.

<u>Módulo Mueble de guardado</u>
Mueble de guardado de 2.40m x 0.45 m por 0.75 m de alto realizado en tablero de MDF revestido en ambas caras con láminas decorativas impregnadas en resinas melamínicas con certificación ISO 9002 y FSC (Forest Stewardship Council) tipo Faplac color NEGRO y CARVALHO MEZZO.

Tapa superior (2.40 m x 0.45 m) de 36 mm de espesor, con terminación canto perimetral de ABS duro extruido certificado bajo norma ISO 9001 tipo Raukantex de Rehau de 2 mm de espesor y fresado de aristas.

Laterales, piso y fondo en 18 mm de espesor con terminación en canto perimetral Raukantex de Rehau con ABS de 0.45 mm de espesor. La cara interna de los laterales llevará perforaciones a todo lo largo de su altura para permitir la máxima regulación posible de los estantes.

Puertas en 18 mm de espesor con terminación en canto perimetral de ABS duro extruido certificado bajo norma ISO 9001 tipo Raukantex de Rehau de 2 mm de espesor y fresado de aristas. Las vetas de la madera se deberán ubicar de manera vertical. La apertura de las puertas será mediante una buña superior, ubicada por debajo de la tapa, generado por un perfil en "L" realizado con el mismo material del mueble color a definir por el DSGM.

Llevará 1 (un) estante regulable en 25 mm de espesor con terminación en canto perimetral Raukantex de Rehau con ABS de 0.45 mm de espesor.

Las fijaciones se realizarán mediante perno de acero y tambor + prisionero en zamac. Con terminación en bruñido negro, sistema tipo Barilotto o sistema tipo Häfele, el cual permite armarlos y desarmarlos la cantidad de veces que sea necesario. Asimismo, deberá llevar tarugos de madera sin cola a modo de refuerzo estructural.

Llevará regatones de plástico inyectado regulable en altura desde el interior del mueble que permiten la correcta nivelación para corregir imperfecciones en la superficie exterior de apoyo.

Herrajes: Cerradura frontal para cierre de Puertas.

<u>Módulo Biblioteca</u>
Biblioteca 2.40 m x 0.35 m x 1.16 m de alto realizada en Tablero de MDF revestido en ambas caras con láminas decorativas impregnadas en resinas melamínicas con certificación ISO 9002 y FSC (Forest Stewardship Council) tipo Faplac color

NEGRO y CARVALHO MEZZO. La profundidad exterior del mueble será de 0.35m.
Tapa superior (2.40 m x 0.35 m) de 25 mm de espesor con terminación canto perimetral de ABS duro extruido certificado bajo norma ISO 9001 tipo Raukantex de Rehau de 2mm de espesor y fresado de aristas.

Llevará 2 (dos) estantes regulables en 25 mm de espesor con terminación en canto perimetral Raukantex de Rehau con ABS de 0.45 mm de espesor. Los estantes tendrán 0.33m de profundidad, acorde al fondo de la biblioteca.

Laterales, piso y fondo en 18 mm de espesor con terminación en canto perimetral Raukantex de Rehau con ABS de 0.45 mm de espesor. La cara interna de los laterales llevará perforaciones a todo lo largo de su altura para permitir la máxima regulación posible.

Las fijaciones se realizarán mediante perno de acero y tambor + prisionero en zamac. Con terminación en bruñido negro, sistema tipo Barilotto o sistema tipo Häfele, el cual permite armarlos y desarmarlos la cantidad de veces que sea necesario. Asimismo, deberá llevar tarugos de madera sin cola a modo de refuerzo estructural.

Ver detalles y medidas en el plano ANEXO E.

3.2 COFFEE STATION

Mueble Coffee Station, compuesto por dos módulos y de medida total 1.45m x 0.50m x 1.70m de altura total. Realizado en:
- MDF revestido en ambas caras con láminas decorativas impregnadas en resinas melamínicas, con certificación ISO 9002 y FSC (Forest Stewardship Council) tipo Faplac color linea Nature color a definir por el DSGM.
- MDF revestido en ambas caras con láminas decorativas impregnadas en resinas melamínicas, con certificación ISO 9002 y FSC (Forest Stewardship Council) tipo Faplac línea Étnica, color a definir por el DSGM.

El mueble, llevará tres cajas para tomas eléctricas rectangulares de 0.05 x 0.10 x 0.043m de profundidad. Las mismas estarán embutidas según indica el plano.

<u>Módulo 1 – Dispenser</u>
Tapa superior en MDF de 25 mm de espesor con terminación canto perimetral de ABS duro extruido, certificado bajo norma ISO 9001 tipo Raukantex de Rehau de 2 mm de espesor y fresado de aristas.
Se deberá prever un fondo falso y contemplar la provisión y colocación de una caja de embutir rectangular de electricidad de 0,05m x 0,10m en chapa de acero, con agujeros para la conexión de cañerías eléctricas y dos pestañas para la fijación de cualquier bastidor eléctrico. Asimismo, se deberá proveer caño corrugado reforzado de 3/4 para uso eléctrico que deberá ir desde el piso hacia la caja.
Fondo, laterales y fondo falso en MDF de 18 mm de espesor con terminación en canto perimetral Raukantex de Rehau con ABS de 0.45 mm de espesor.

Puerta sin herraje fabricada en MDF de 18mm de espesor, con terminación en canto perimetral de ABS duro extruido, certificado bajo norma ISO 9001 tipo Raukantex de Rehau de 1 mm de espesor y fresado de aristas. La puerta deberá contar con un calado protegido en su canto interno con un perfil de aluminio cortado en inglete en las esquinas, para poder acceder con facilidad al dispenser.

En el inferior del mueble, se deberá prever una bandeja para vuelco realizada en chapa de acero inoxidable, que aguante el peso de un dispenser. Se deberá contemplar que la bandeja sea removible para su limpieza. Una vez adjudicada la compra, la empresa deberá presentar el desarrollo técnico para ser aprobado por el DSGM.

<u>Módulo 2 – Guardado + Tacho de basura</u>

Por debajo, se ubicará un mueble de guardado con dos puertas de 1.00m x 0.50m x 1.00m de alto realizado en tablero de MDF revestido en ambas caras con láminas decorativas impregnadas en resinas melamínicas con certificación ISO 9002 y FSC (Forest Stewardship Council) tipo Faplac color a definir por el DSGM.

Tapa superior (1.00 m x 0.50 m) en MDF de 25 mm de espesor con terminación canto perimetral de ABS duro extruido certificado bajo norma ISO 9001 tipo Raukantex de Rehau de 2mm de espesor y fresado de aristas. El tablero estará revestido en ambas caras con láminas decorativas impregnadas en resinas melamínicas con certificación ISO 9002 y FSC (Forest Stewardship Council) tipo Faplac linea Nature, color a definir por el DSGM. En la misma se deberá realizar un calado protegido en su canto interno con un perfil de aluminio cortado en inglete en las esquinas. La tapa será del mismo material que la mesada y se vinculará mediante bisagras a la misma, como se ilustra en la siguiente imagen:

Asimismo, contará con un zócalo con un fondo falso y contemplar la provisión y colocación de DOS cajas de embutir rectangular de electricidad de 0,05m x 0,10m en chapa de acero, con agujeros para la conexión de cañerías eléctricas y dos pestañas para la fijación de cualquier bastidor eléctrico. Asimismo, se deberá proveer caño corrugado reforzado de 3/4 para uso eléctrico que deberá ir desde el piso hacia la caja.

Laterales, piso y fondo en MDF de 18 mm de espesor con terminación en canto perimetral Raukantex de Rehau con ABS de 0.45 mm de espesor. La cara interna de uno de los laterales llevará perforaciones a todo lo largo de su altura para permitir la máxima regulación posible de los estantes.

Puertas en MDF de 18 mm de espesor con terminación en canto perimetral de ABS duro extruido certificado bajo norma ISO 9001 tipo Raukantex de Rehau de 1 mm de espesor y fresado de aristas. La apertura de las puertas será mediante una buña superior, ubicada por debajo de la tapa, generado por un perfil en "L" realizado con el mismo material del mueble.

En uno de los lados llevará 2 (dos) estantes regulables en altura, fabricados en MDF o AGLOMERADO de 25 mm de espesor con terminación en canto perimetral Raukantex de Rehau con ABS de 0.45 mm de espesor en sus cuatro lados. Mientras que en el lado del tacho de basura se deberá contemplar la provisión y colocación de un cesto de basura extraíble de 44L, tipo Difha Modelo 604, o calidad superior como se ilustra en la siguiente imagen:

Las fijaciones se realizarán mediante perno de acero y tambor + prisionero en zamak. Con terminación en bruñido negro, sistema tipo Barilotto o sistema tipo Häfele, el cual permite armarlos y desarmarlos la cantidad de veces que sea necesario. Asimismo, deberá llevar tarugos de madera sin cola a modo de refuerzo estructural.

Ver detalles y medidas en el plano ANEXO F.

3.3 MUEBLE PARA OFFICE (AZ-P2)

Mueble para office compuesto por una barra y una alacena.

<u>Módulo Barra</u>

Tapa superior (1.30 m x 0.60 m) y laterales en MDF de 25 mm de espesor con terminación canto perimetral de ABS duro extruido certificado bajo norma ISO 9001 tipo Raukantex de Rehau de 2mm de espesor y fresado de aristas. El tablero estará revestido en ambas caras con láminas decorativas impregnadas en resinas melamínicas con certificación ISO 9002 y FSC (Forest Stewardship Council), color a definir por el Departamento de Servicios Generales y Mantenimiento.

Fondo construido en Tablero de MDF revestido en melamina tipo Faplac línea lisos, color a definir de 18 mm de espesor, terminación en canto perimetral Raukantex de Rehau con ABS de 2 mm de espesor.
Todas las partes estarán unidas entre sí perfectamente encoladas y atornilladas con tornillos auto perforantes 50mm x 3,5mm y tarugos encolados. En el caso de que fuera necesario, se realizaran los pases correspondientes para el paso de instalaciones.

Módulo Alacena
Puertas construidas en Tablero de MDF revestido en melamina tipo Faplac línea Nature, color a definir por el DSGM, de 18 mm de espesor, terminación en canto perimetral Raukantex de Rehau con ABS de 2 mm de espesor. Las puertas llevaran un perfil en su parte inferior de aluminio tipo "J" para su apertura. Las bisagras serán de abertura 110º cazoleta ø 35 mm. para espesor de 15 a 26mm. Sistema tipo "click" para un rápido y sencillo montaje y desmontaje de la puerta. Opcional con tetones de ø 10 para su colocación con máquina.
Tapa, laterales, pisos y fondos construidos en Tablero de MDF revestido en melamina tipo Faplac línea lisos, color a definir de 18 mm de espesor, terminación en canto perimetral Raukantex de Rehau con ABS de 0.45 mm de espesor. El estante interior será de 18 mm de espesor regulables en altura con soporte de estante metálico color zincado de ø5.
Todas las partes estarán unidas entre sí perfectamente encoladas y atornilladas con tornillos auto perforantes 50mm x 3,5mm y tarugos encolados. En el caso de que fuera necesario, se realizaran los pases correspondientes para el paso de instalaciones.

Ver detalles y medidas en el plano ANEXO G.

3.4 MUEBLE PARA LACTARIO (AZ-P2)

Mueble para Lactario compuesto por una barra para una heladera

Módulo Barra
Tapa superior (0.80 m x 0.46 m) y laterales en MDF de 25 mm de espesor con terminación canto perimetral de ABS duro extruido certificado bajo norma ISO 9001 tipo Raukantex de Rehau de 2mm de espesor y fresado de aristas. El tablero estará revestido en ambas caras con láminas decorativas impregnadas en resinas melamínicas

con certificación ISO 9002 y FSC (Forest Stewardship Council), línea Nature, color a definir por el Departamento de Servicios Generales y Mantenimiento.
Fondo construido en Tablero de MDF revestido en melamina tipo Faplac línea Nature, color a definir de 18 mm de espesor, terminación en canto perimetral Raukantex de Rehau con ABS de 2 mm de espesor.
Todas las partes estarán unidas entre sí perfectamente encoladas y atornilladas con tornillos auto perforantes 50mm x 3,5mm y tarugos encolados. En el caso de que fuera necesario, se realizaran los pases correspondientes para el paso de instalaciones.

Ver detalles y medidas en el plano ANEXO H.

3.5 MUEBLE PARA OFFICE (AZ-P1)

Mueble para Office compuesto por una barra para microondas

<u>Módulo Barra</u>
Tapa superior (1.12 m x 0.45 m) y laterales en MDF de 25 mm de espesor con terminación canto perimetral de ABS duro extruido certificado bajo norma ISO 9001 tipo Raukantex de Rehau de 2mm de espesor y fresado de aristas. El tablero estará revestido en ambas caras con láminas decorativas impregnadas en resinas melamínicas con certificación ISO 9002 y FSC (Forest Stewardship Council), color a definir por el Departamento de Servicios Generales y Mantenimiento.
Fondo construido en Tablero de MDF revestido en melamina tipo Faplac línea lisos, color a definir de 18 mm de espesor, terminación en canto perimetral Raukantex de Rehau con ABS de 2 mm de espesor.
Todas las partes estarán unidas entre sí perfectamente encoladas y atornilladas con tornillos auto perforantes 50mm x 3,5mm y tarugos encolados. En el caso de que fuera necesario, se realizaran los pases correspondientes para el paso de instalaciones.

Ver detalles y medidas en el plano ANEXO H.

4. RENGLÓN 4 - ACCESORIOS

Los colores y terminaciones, serán confirmados por el DSGM, luego de la firma de la orden de compra.

4.1 PERCHERO PIE CROMO

Perchero de pie metálico, terminación acero inoxidable de altura 1.55 m columna de caño de 40 mm de diámetro. Base plato de 0.31 m de diámetro.
Constará de 6 perchas circulares de 80 mm de diámetro dispuestas según imagen adjunta

4.2 CESTO DE BASURA PARA PUESTOS DE TRABAJO

Cesto de basura plástico de PVC inyectado. Color en la gama de los grises/ negros a definir por el DSGM.
Capacidad aproximada 12 litros
Altura entre 26cm y 28cm.
Diámetro entre 22cm y 30cm

Ministerio Público Fiscal de la Ciudad Autónoma de Buenos Aires
Fiscalía General Adjunta de Gestión
Secretaría de Coordinación Administrativa
Oficina de Administración Financiera

Anexo III a la Disposición OAF Nº 82/2023

OBJETO: ADQUISICIÓN MOBILIARIO – VARIAS SEDES

ÍNDICE DE PLANOS

1)	Anexo A	Renglón 1: MOSTRADORES	ESC.1:25
2)	Anexo B	Renglón 2: MESAS	ESC.1:25
3)	Anexo C	Renglón 2: MESAS	ESC.1:25
4)	Anexo D	Renglón 2: MESAS	ESC.1:25
5)	Anexo E	Renglón 3: MUEBLES A MEDIDA	ESC.1:25
6)	Anexo F	Renglón 3: MUEBLES A MEDIDA	ESC.1:25
7)	Anexo G	Renglón 3: MUEBLES A MEDIDA	ESC.1:25
8)	Anexo H	Renglón 3: MUEBLES A MEDIDA	ESC.1:25

1.1 MOSTRADOR DE 2.40

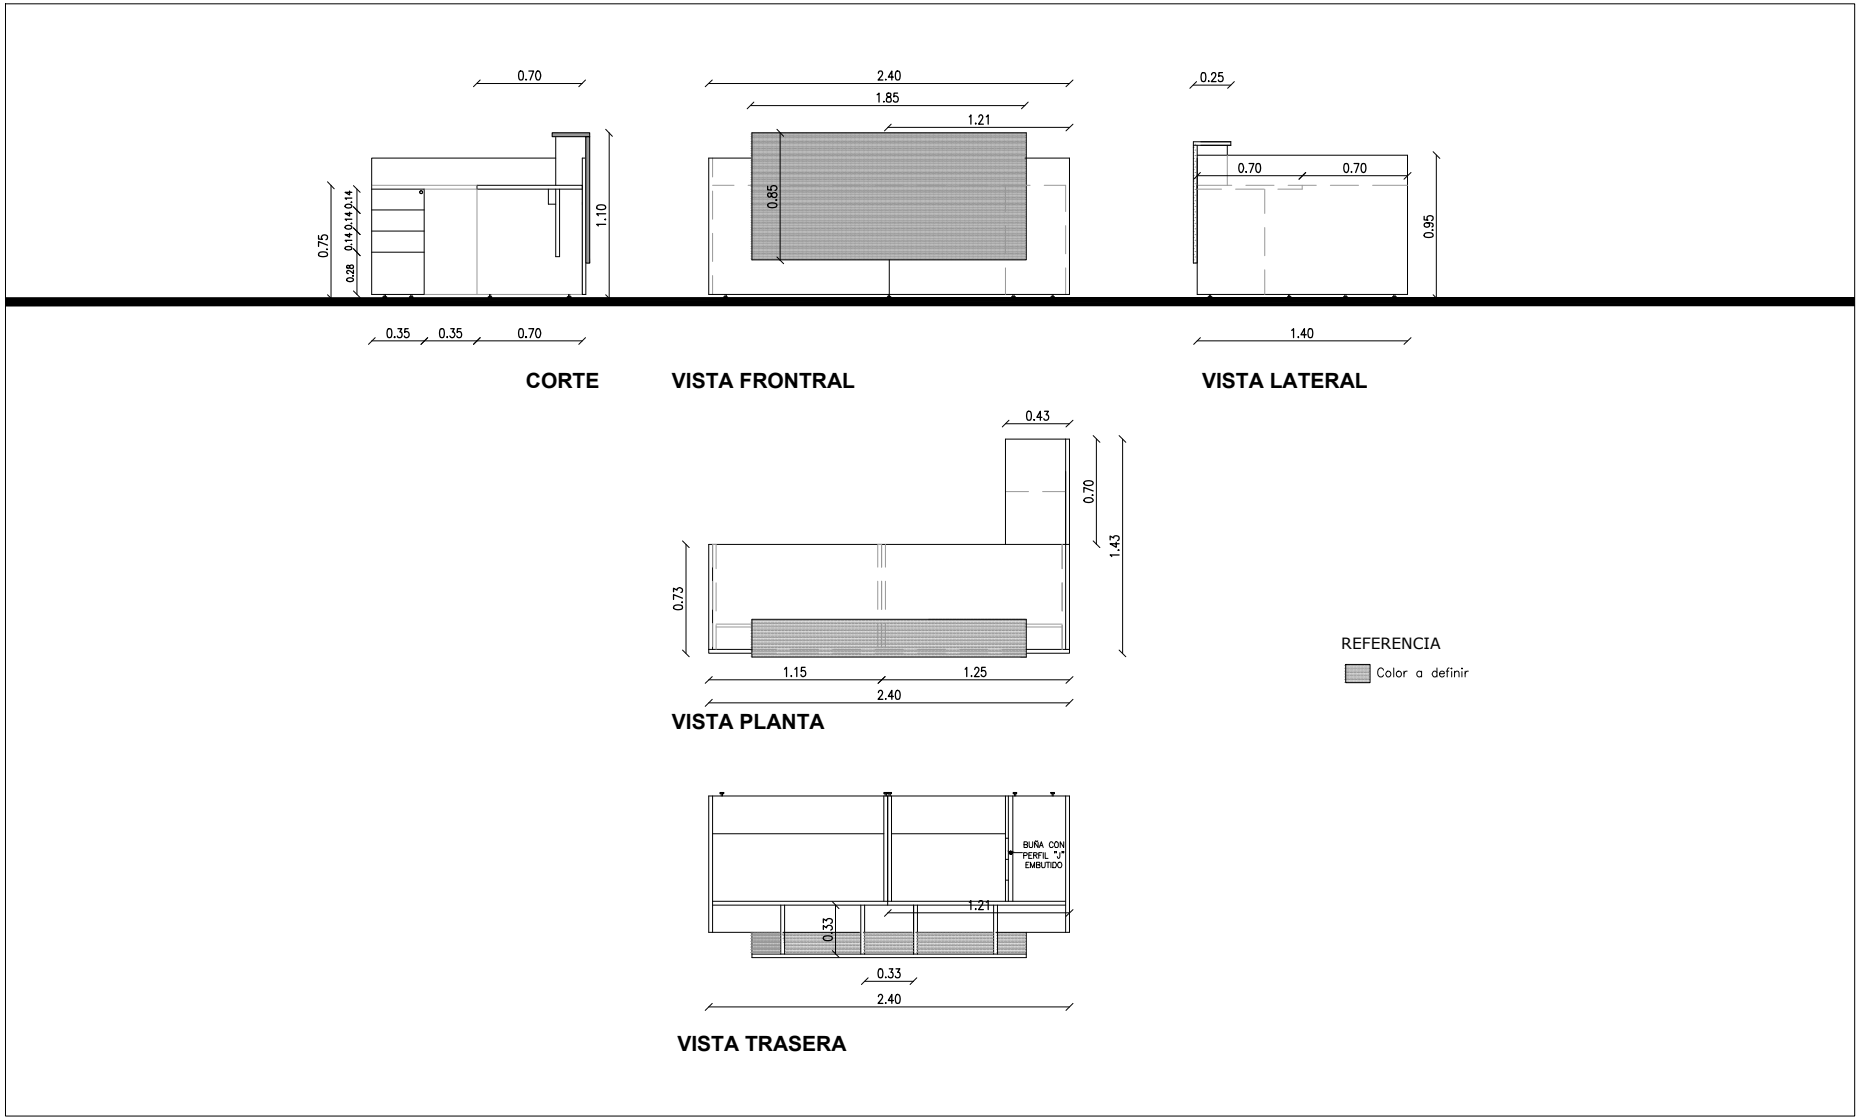

NOTA: TODAS LAS MEDIDAS DEBERAN SER VERIFICADAS EN OBRA.

ESC. 1:25

VARIAS SEDES
ANEXO A
RENGLON 1
Mostradores

NOVIEMBRE 2023

DEPARTAMENTO DE SERVICIOS GENERALES Y MANTENIMIENTO

SECRETARIA DE COORDINACION ADMINISTRATIVA

OFICINA DE INFRAESTRUCTURA

.\logo.jpg

2.1 MESA DE REUNIÓN (1.30)

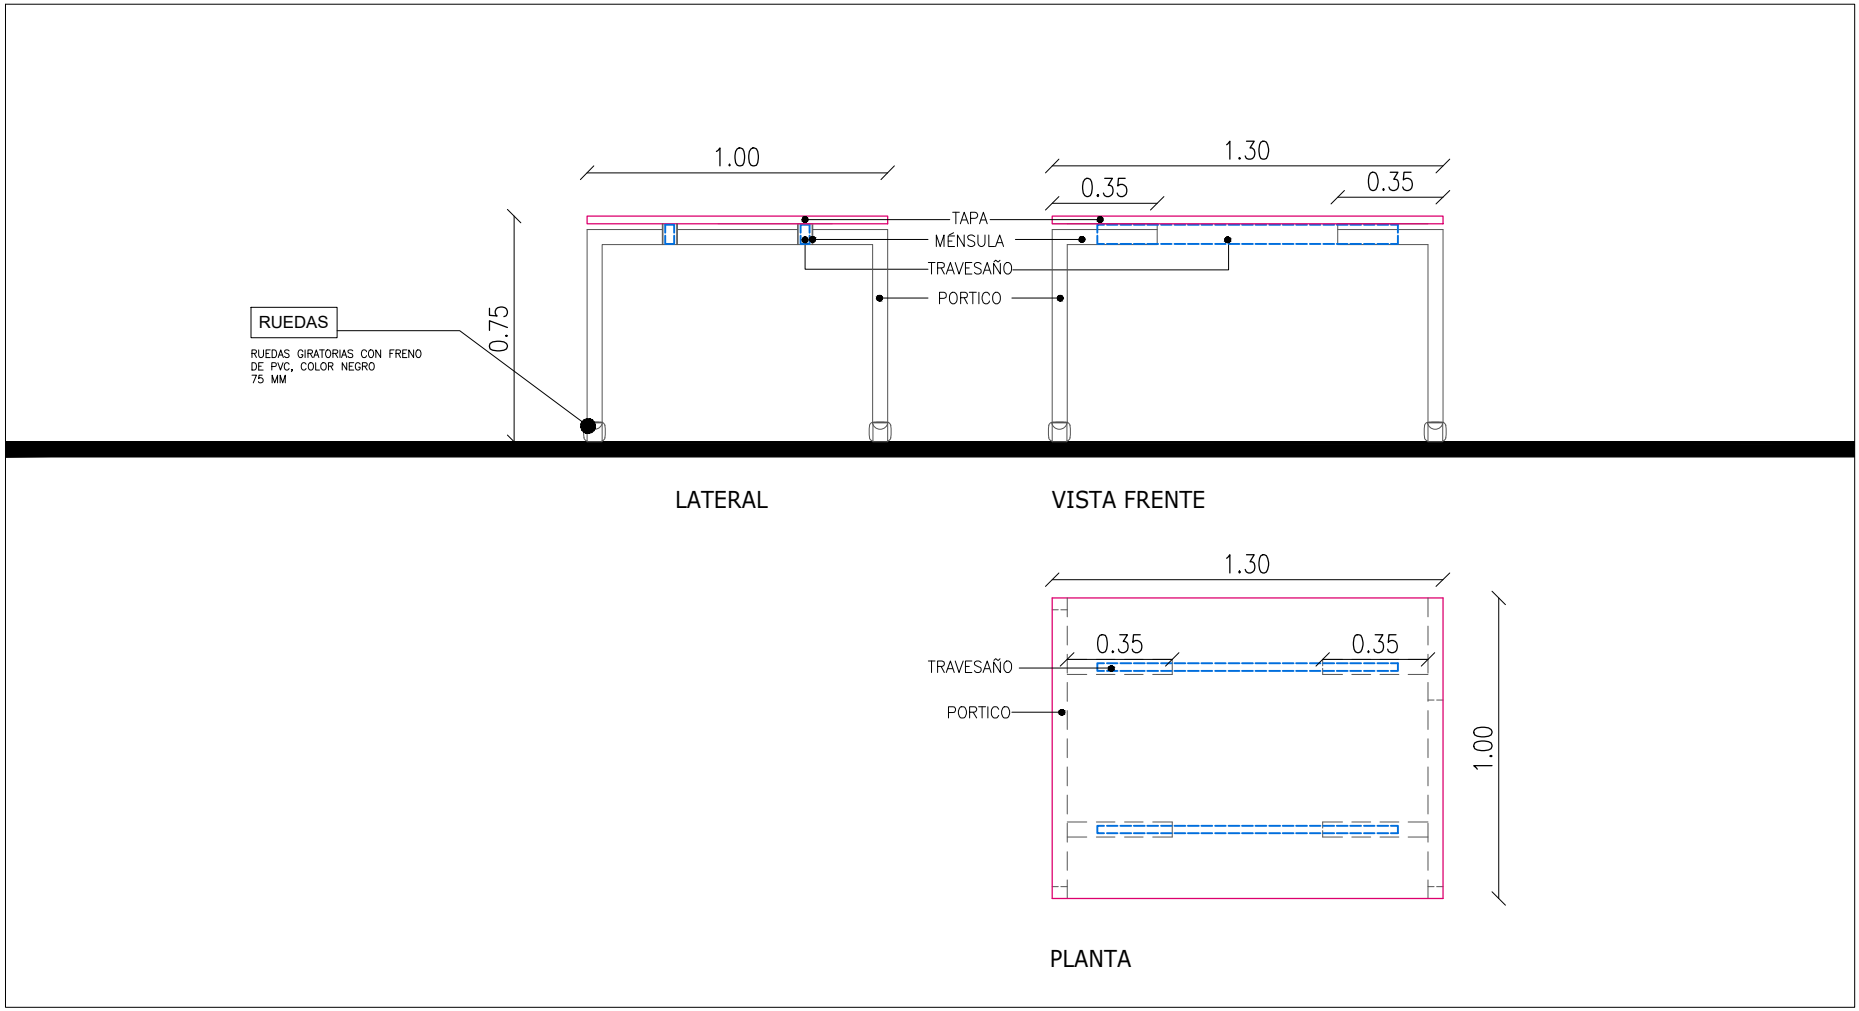

NOTA: TODAS LAS MEDIDAS DEBERAN SER VERIFICADAS EN OBRA.

ESC. 1:25

VARIAS SEDES
ANEXO B
RENGLON 2
MESAS

NOVIEMBRE 2023

DEPARTAMENTO DE SERVICIOS GENERALES Y MANTENIMIENTO

SECRETARIA DE COORDINACION ADMINISTRATIVA

OFICINA DE INFRAESTRUCTURA

.\logo.jpg

2.2 MESA DE REUNIÓN CON CAJA (2.00)

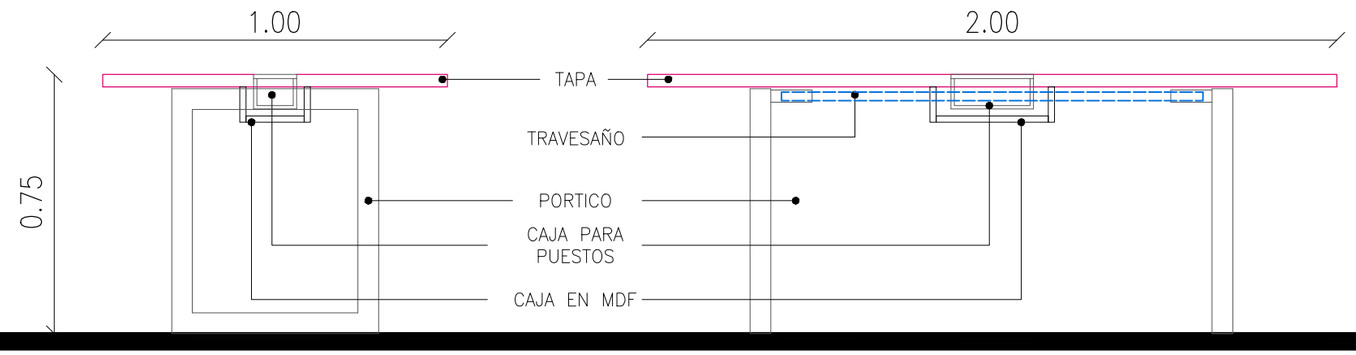

LATERAL

VISTA

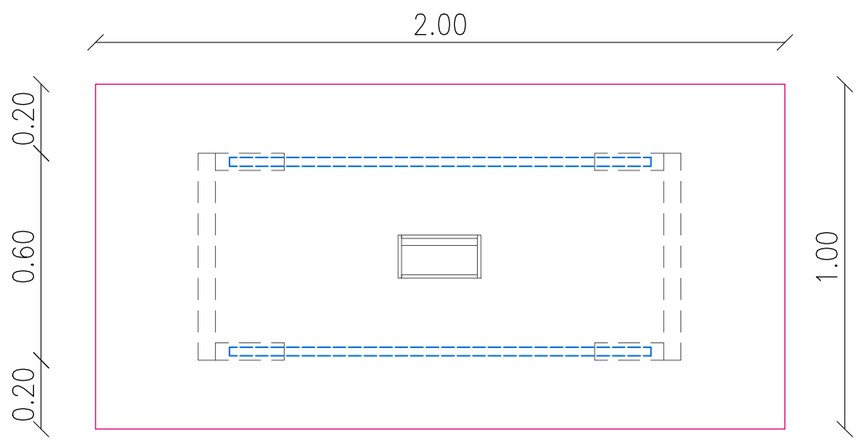

PLANTA

NOTA: TODAS LAS MEDIDAS DEBERAN SER VERIFICADAS EN OBRA.

DEPARTAMENTO DE SERVICIOS GENERALES Y MANTENIMIENTO

SECRETARIA DE COORDINACION ADMINISTRATIVA

OFICINA DE INFRAESTRUCTURA

.\logo.jpg

NOVIEMBRE 2023

VARIAS SEDES

ANEXO C

RENGLON 2 MESAS

ESC. 1:25

2.3 MESA ALTA TIPO BARRA (1.35)

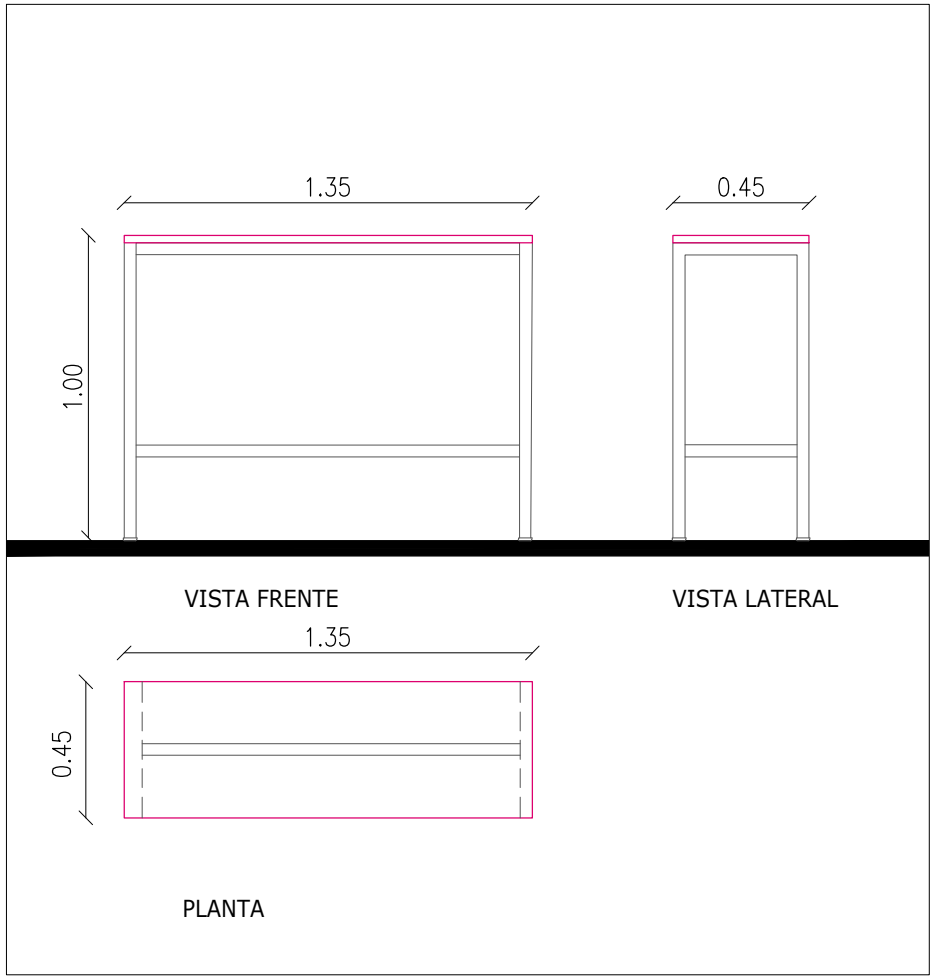

2.4 MESA TIPO GOTA

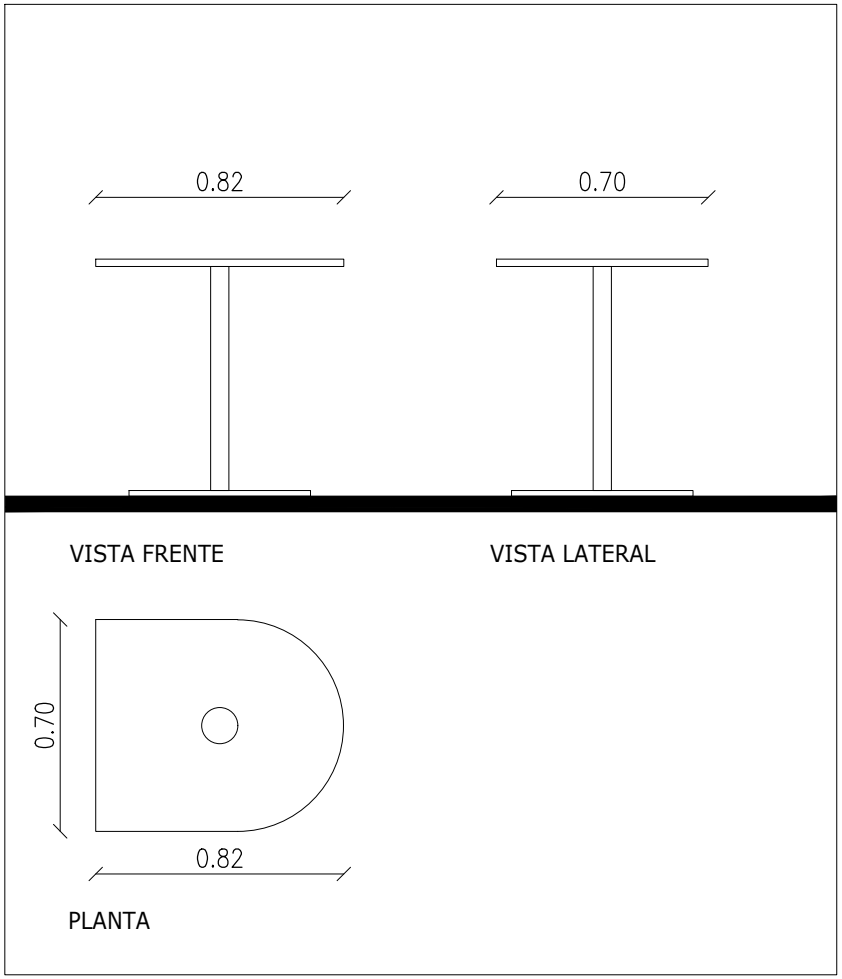

NOTA: TODAS LAS MEDIDAS DEBERAN SER VERIFICADAS EN OBRA.

.\logo.jpg	SECRETARIA DE COORDINACION ADMINISTRATIVA OFICINA DE INFRAESTRUCTURA	DEPARTAMENTO DE SERVICIOS GENERALES Y MANTENIMIENTO
	NOVIEMBRE 2023	
	VARIAS SEDES ANEXO D RENGLON 2 MESAS	ESC. 1:25

3.1 MUEBLE CON ALZADA (2.40)

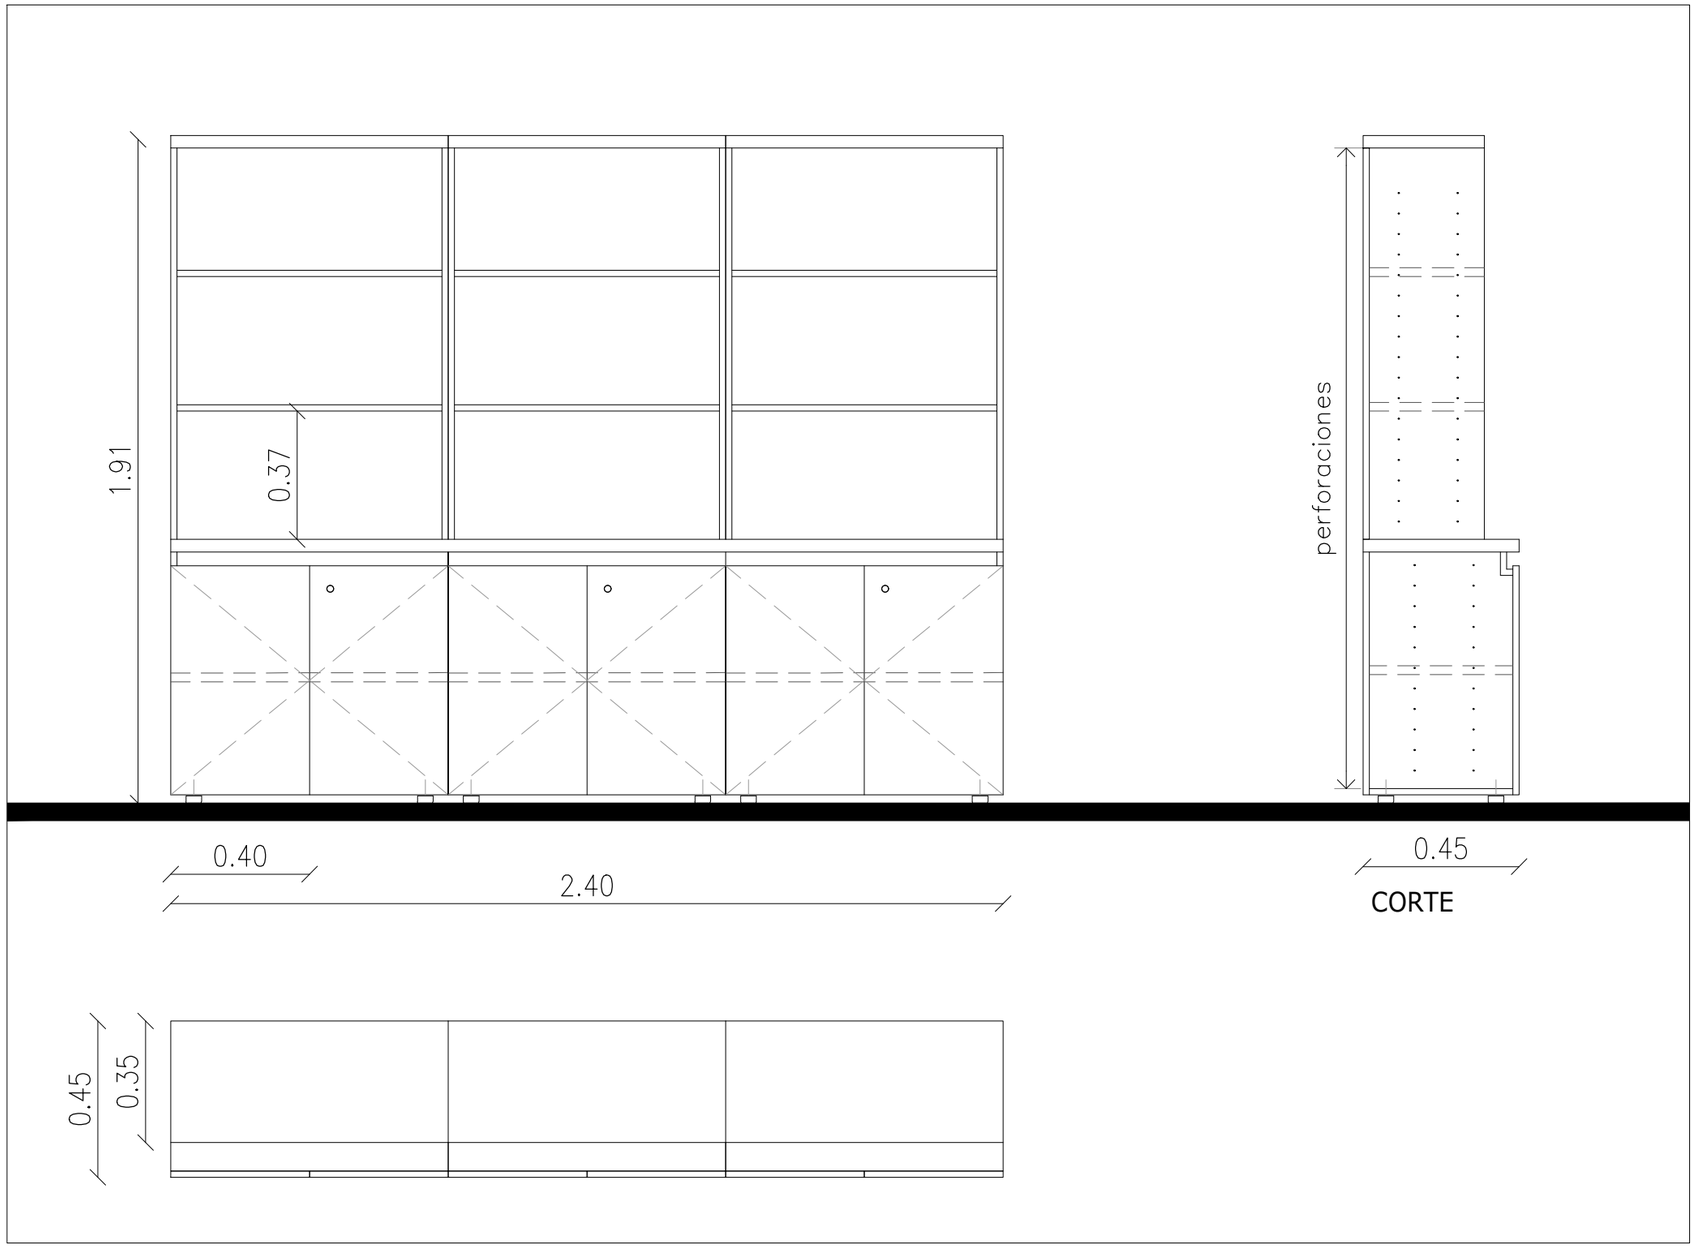

NOTA: TODAS LAS MEDIDAS DEBERAN SER VERIFICADAS EN OBRA.

.\logo.jpg

SECRETARIA DE COORDINACION ADMINISTRATIVA

OFICINA DE INFRAESTRUCTURA

DEPARTAMENTO DE SERVICIOS GENERALES Y MANTENIMIENTO

NOVIEMBRE 2023

VARIAS SEDES

ANEXO E

RENGLON 3

MUEBLES A MEDIDA

ESC. 1:25

3.2 COFFEE STATION

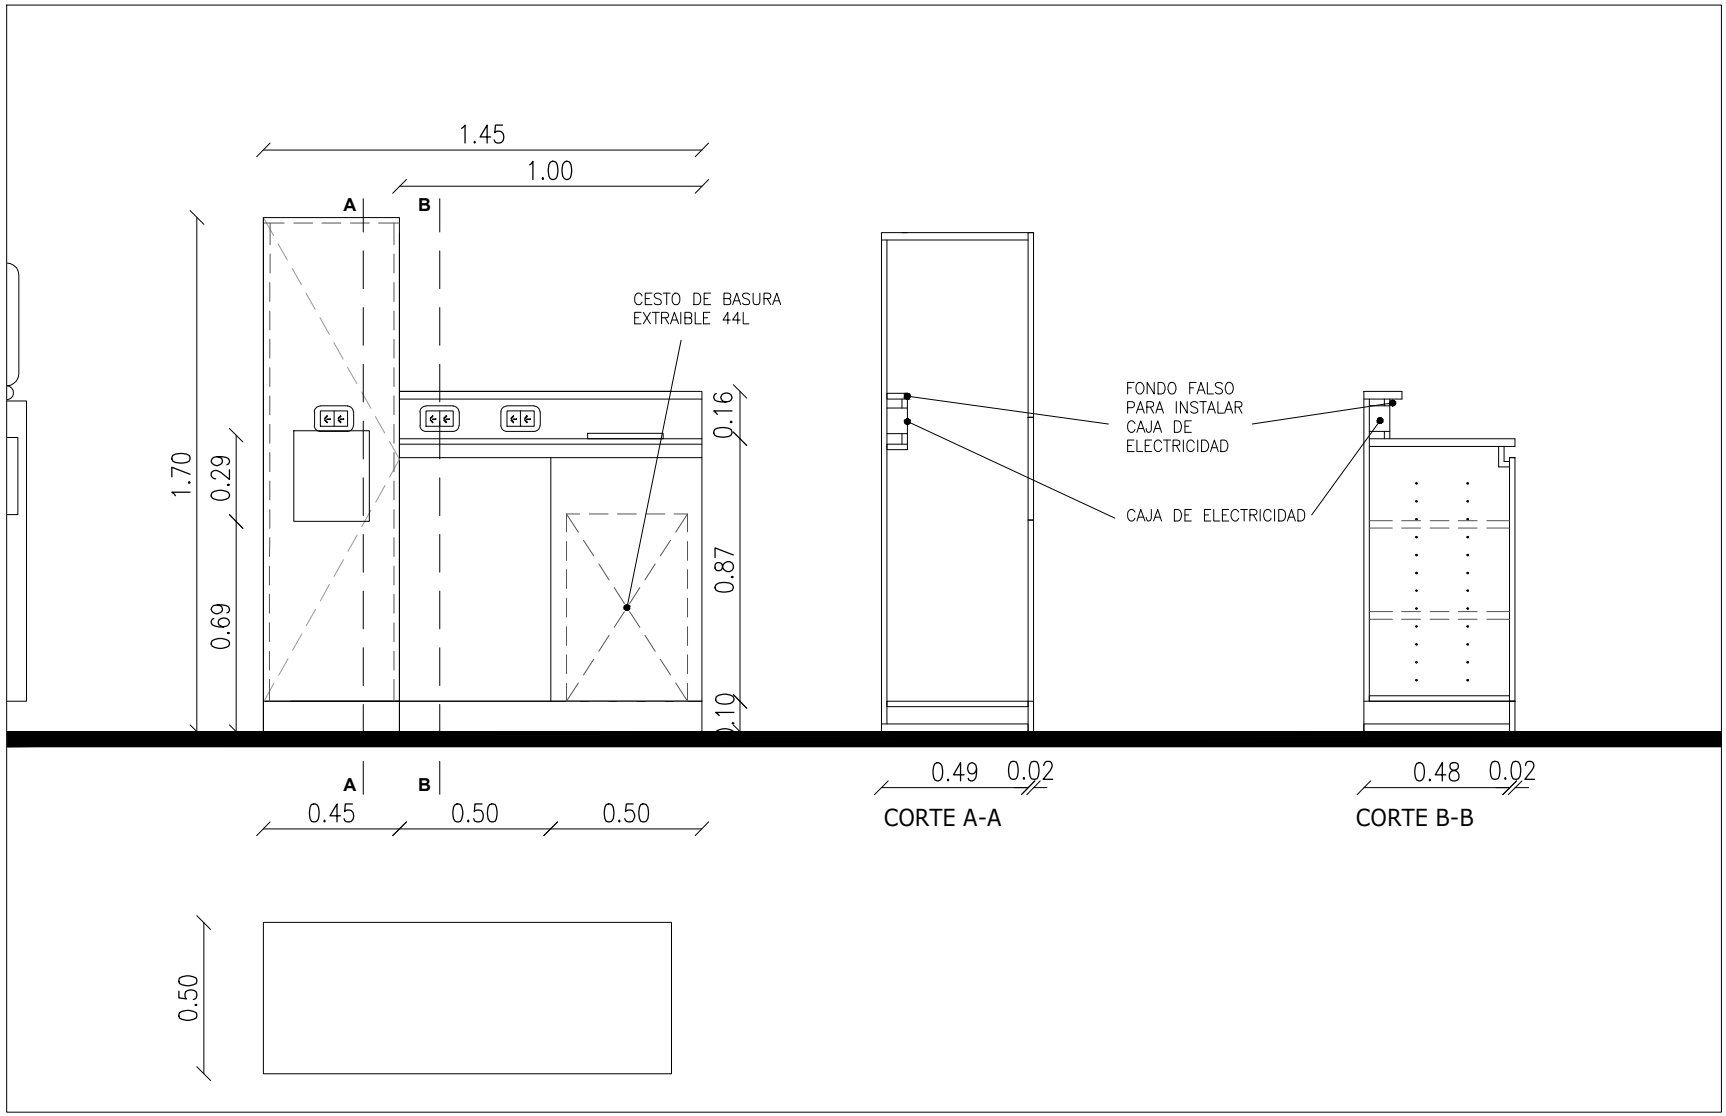

NOTA: TODAS LAS MEDIDAS DEBERAN SER VERIFICADAS EN OBRA.

\logo.jpg	SECRETARIA DE COORDINACION ADMINISTRATIVA OFICINA DE INFRAESTRUCTURA	DEPARTAMENTO DE SERVICIOS GENERALES Y MANTENIMIENTO
	NOVIEMBRE 2023	VARIAS SEDES ANEXO F RENGLON 3 MUEBLES A MEDIDA
		ESC. 1:25

3.3 MUEBLE PARA OFFICE (AZ-P2)

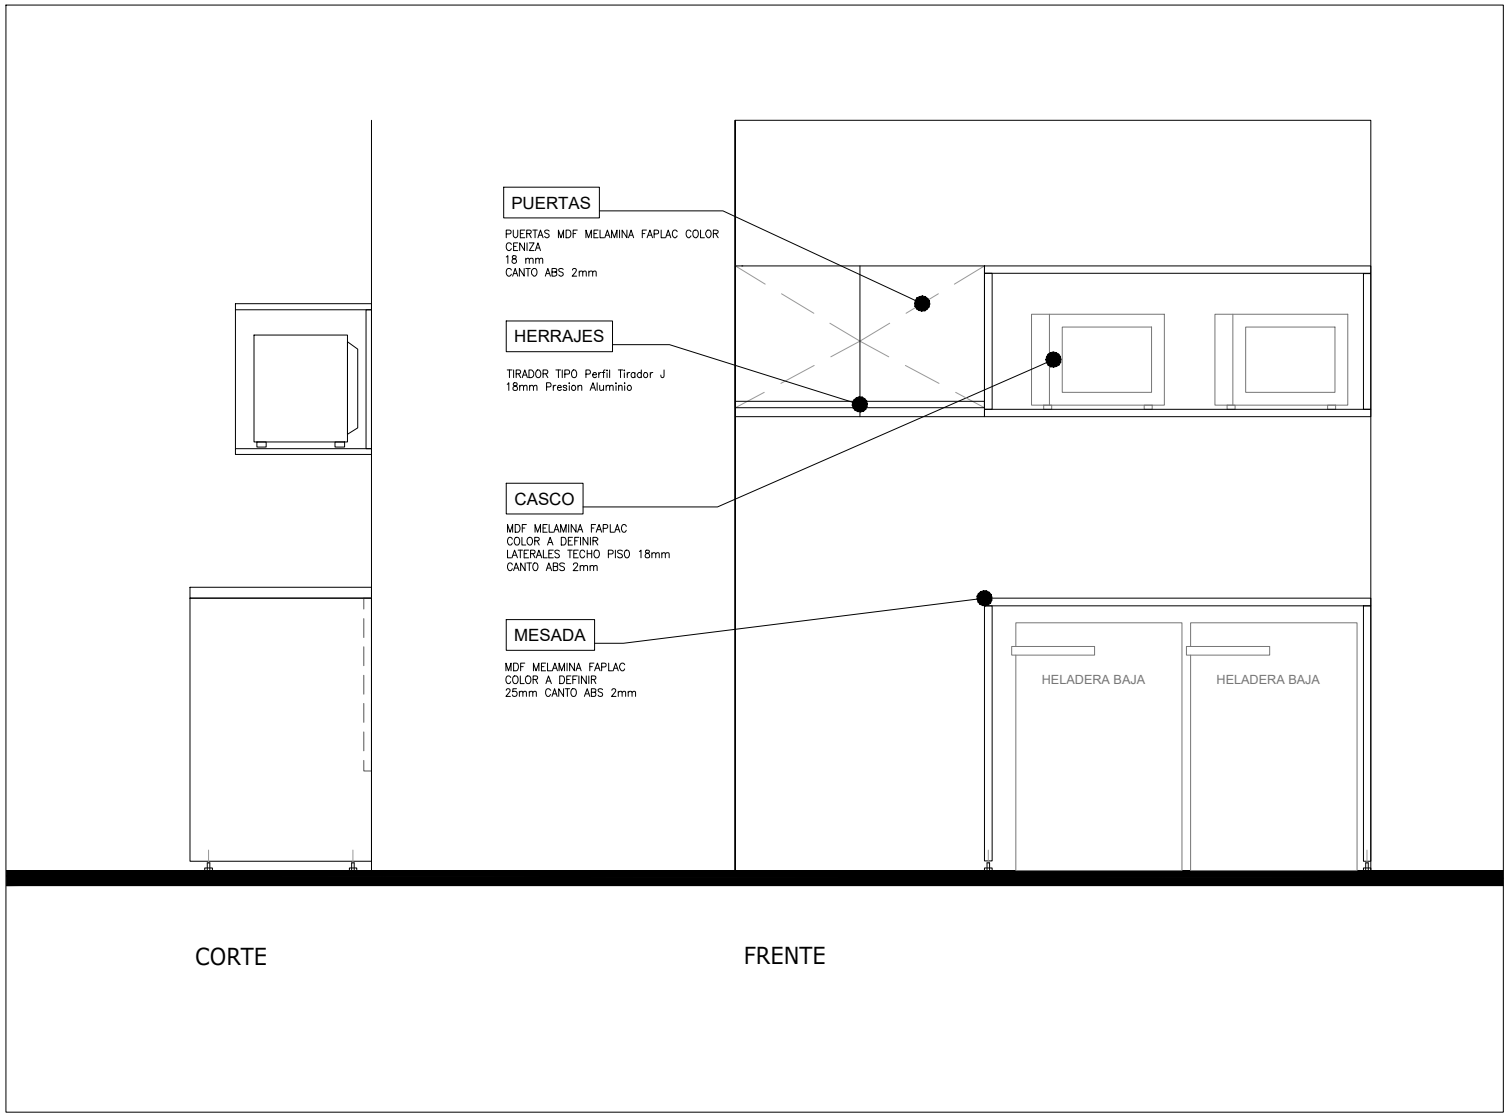

NOTA: TODAS LAS MEDIDAS DEBERAN SER VERIFICADAS EN OBRA.

\logo.jpg	SECRETARIA DE COORDINACION ADMINISTRATIVA OFICINA DE INFRAESTRUCTURA	DEPARTAMENTO DE SERVICIOS GENERALES Y MANTENIMIENTO	NOVIEMBRE 2023
	VARIAS SEDES ANEXO G RENGLON 3 MUEBLES A MEDIDA	ESC. 1:25	

3.4 MUEBLE PARA OFFICE (AP-P1)

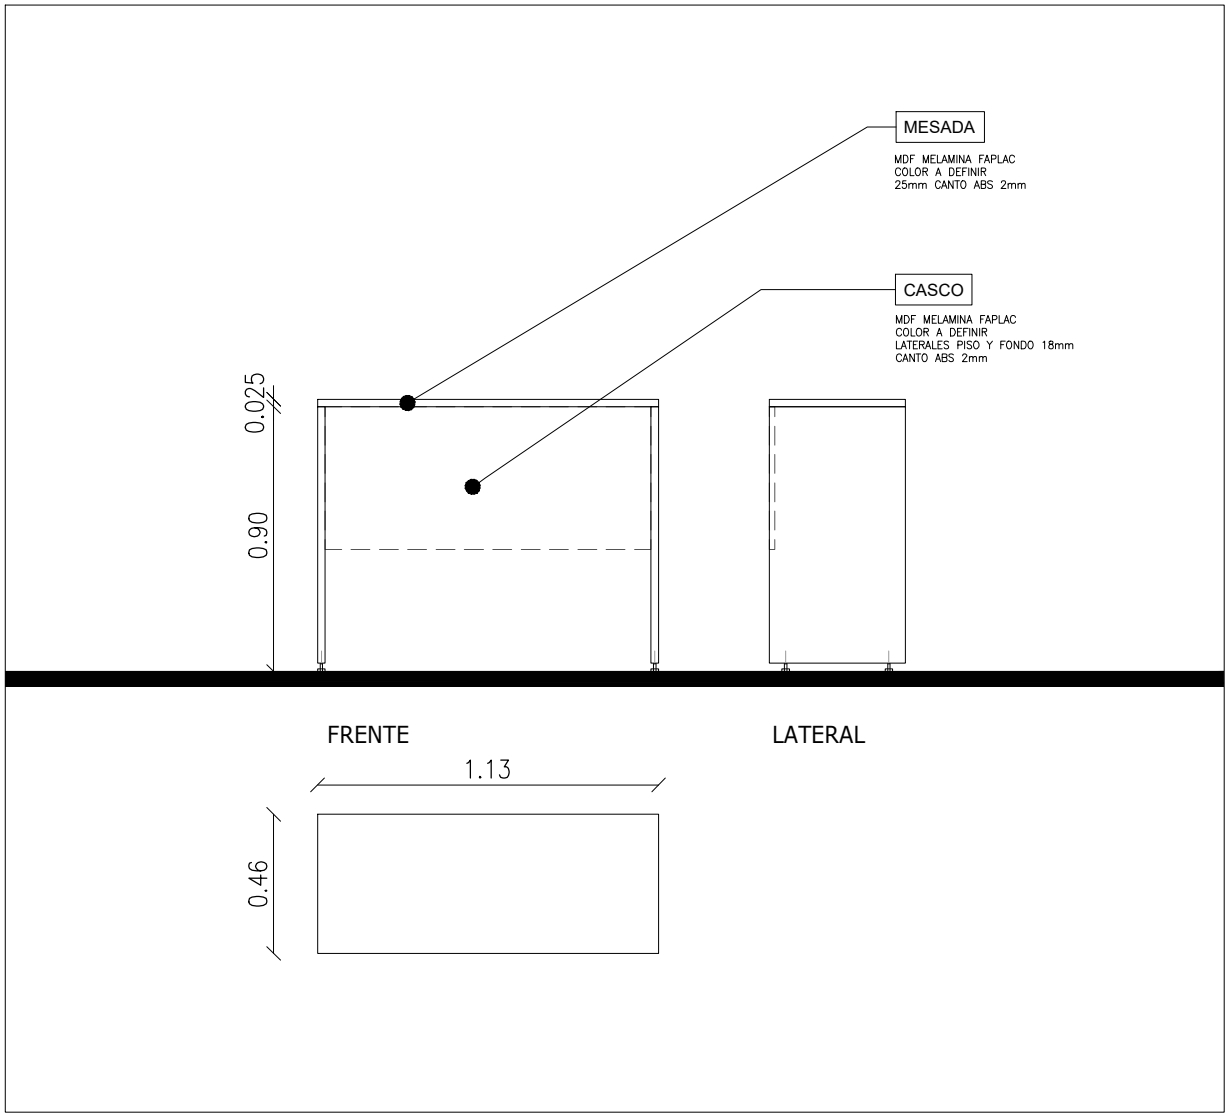

NOTA: TODAS LAS MEDIDAS DEBERAN SER VERIFICADAS EN OBRA.

.\logo.jpg	SECRETARIA DE COORDINACION ADMINISTRATIVA OFICINA DE INFRAESTRUCTURA	DEPARTAMENTO DE SERVICIOS GENERALES Y MANTENIMIENTO	NOVIEMBRE 2023

VARIAS SEDES
ANEXO H
RENGLON 3
MUEBLES A MEDIDA

ESC. 1:25