ANEXO B - 4

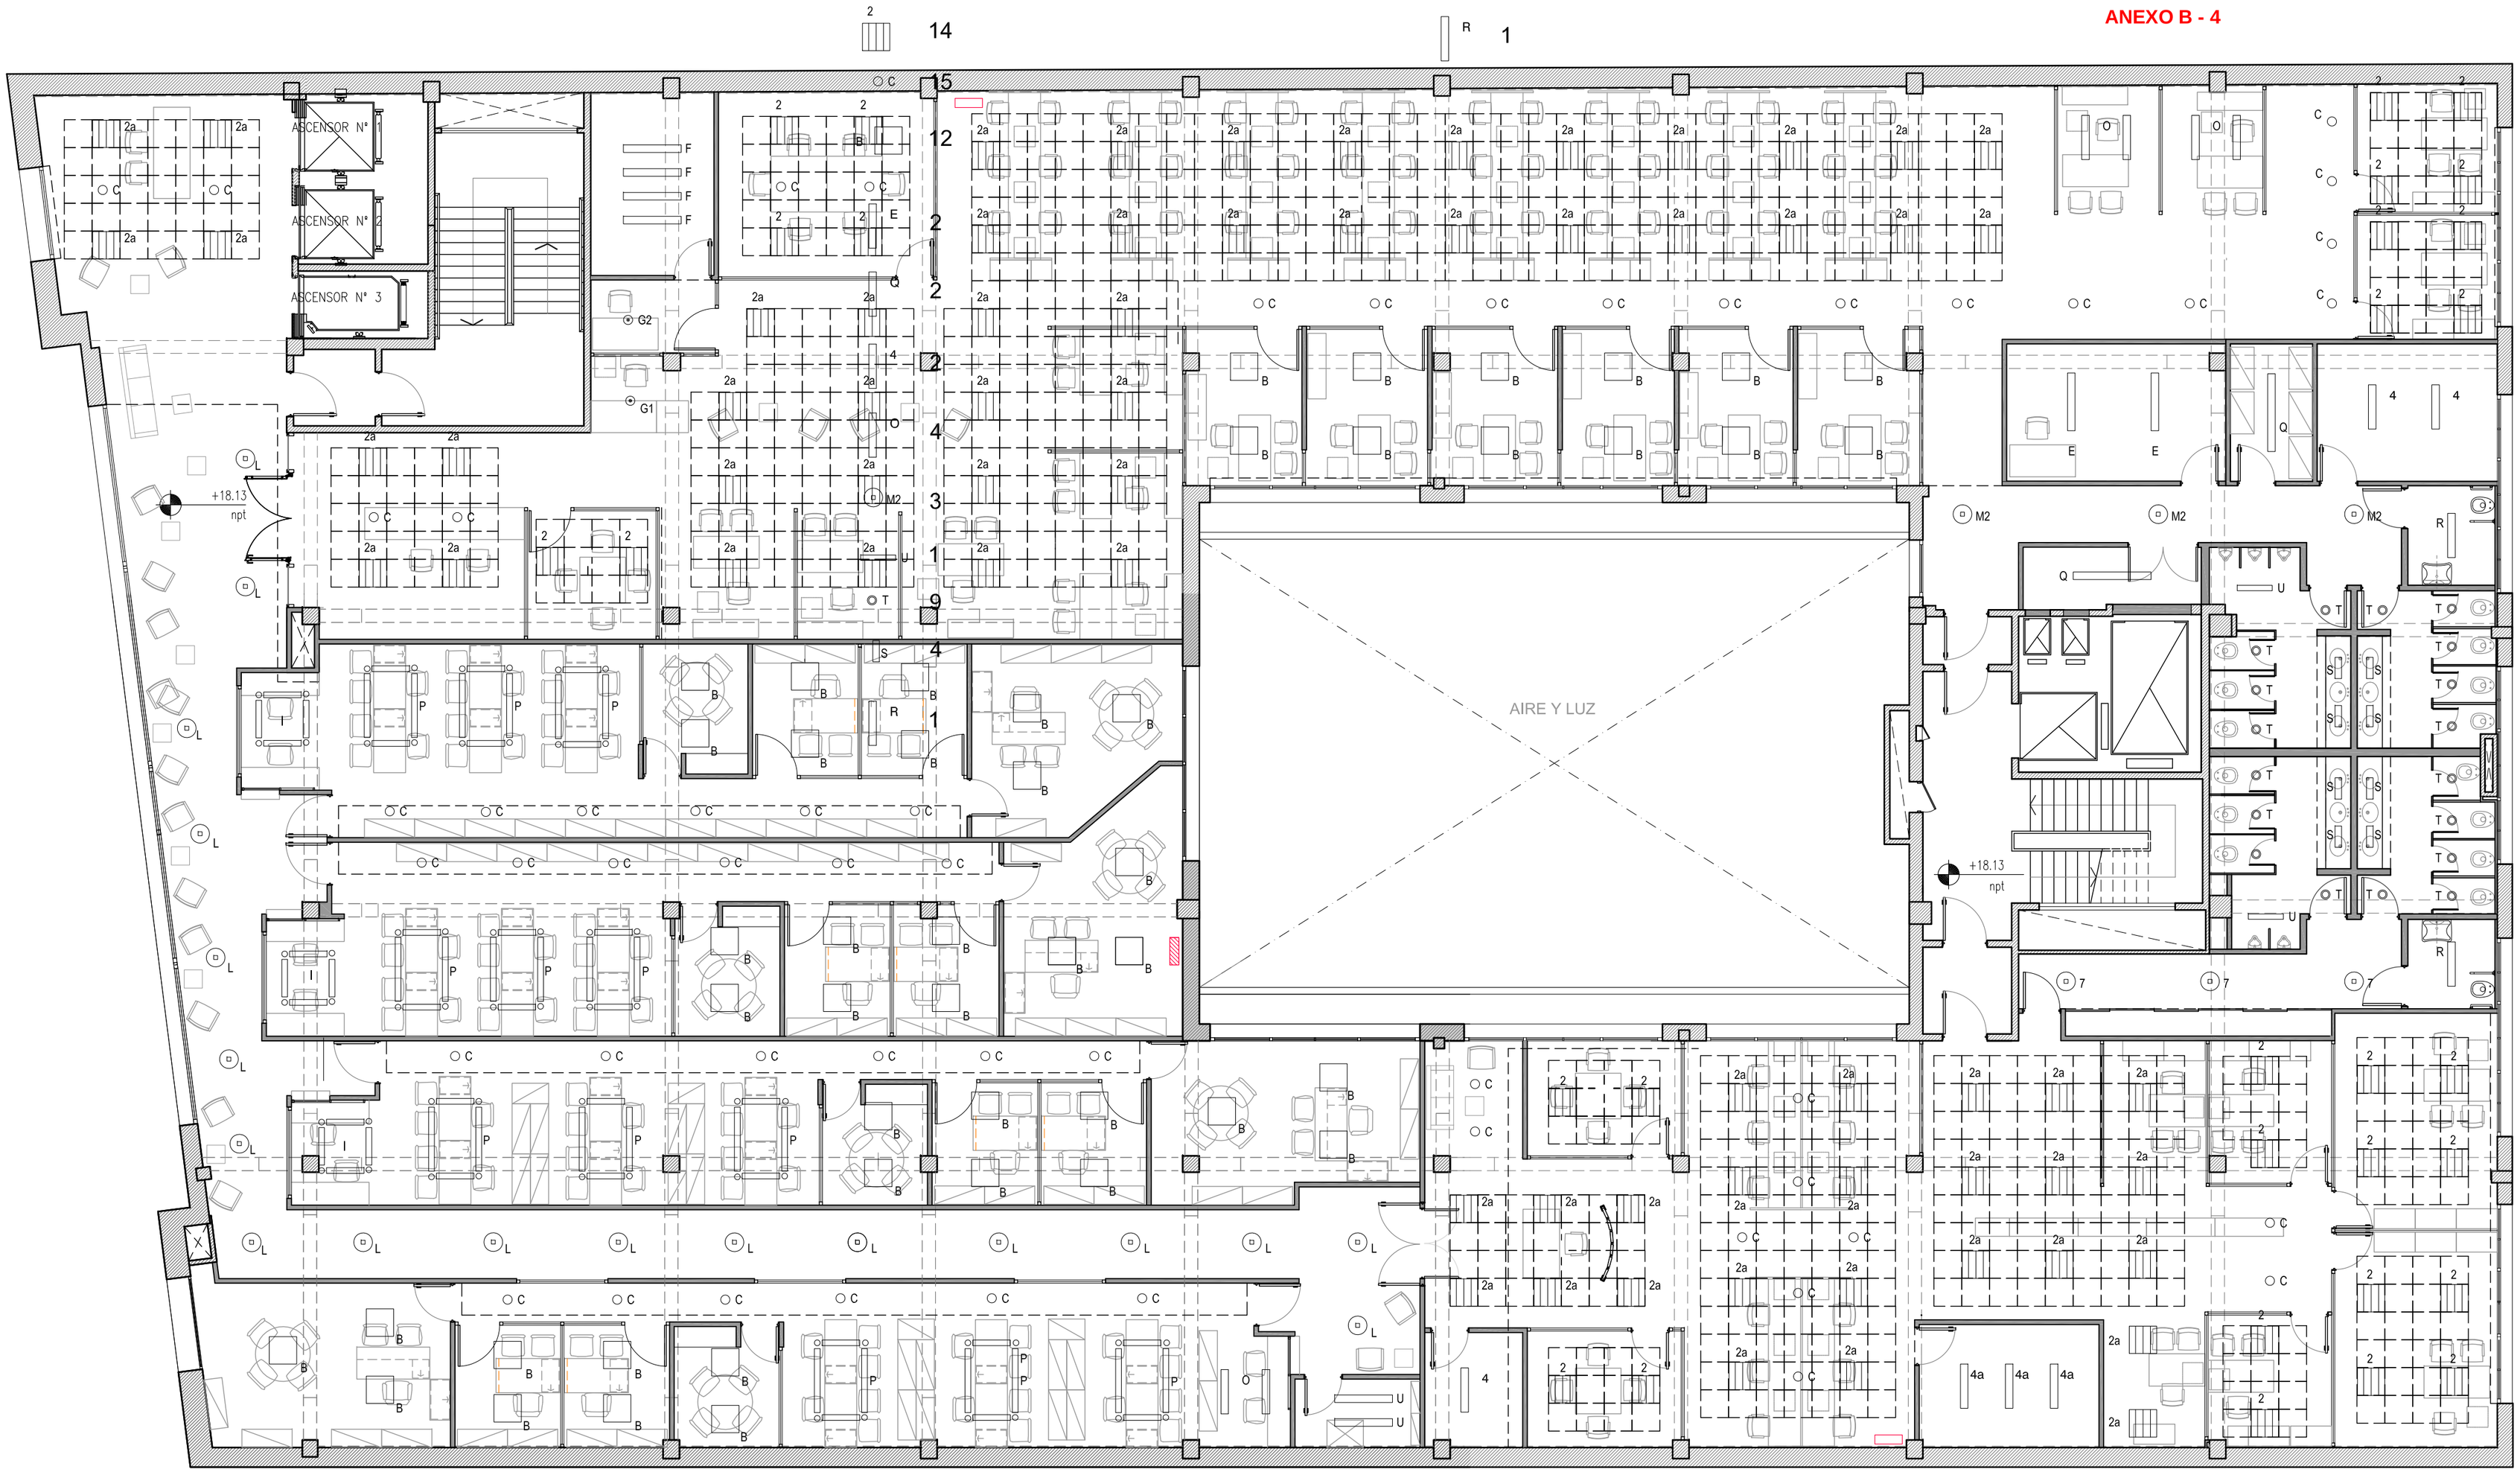

NOTA: TODAS LAS MEDIDAS SERAN VERIFICADAS EN OBRA

Rev.	Reviso.	Firma	Nota

La firma se reserva la propiedad de este elaborado con prohibición de reproducirlo o transferirlo a todo o en parte a otra firma o persona sin su previa autirización por escrito.

ANEXO B - 4

Obra: EDIFICIO CABILDO 3067 – 4° PISO

Domicilio: Av. Cabildo 3053/61/67– C.A.B.A.

TITULO: ARTEFACTOS DE ILUMINACION

Proy.	Dibujo:		Escala	Hoja	Plano N° ILUM–01	IL
JN–JB	LAI		1:100	1 de 2		