



4.1 SUBRENGLON 1
 PANELERIA MODULAR TP1

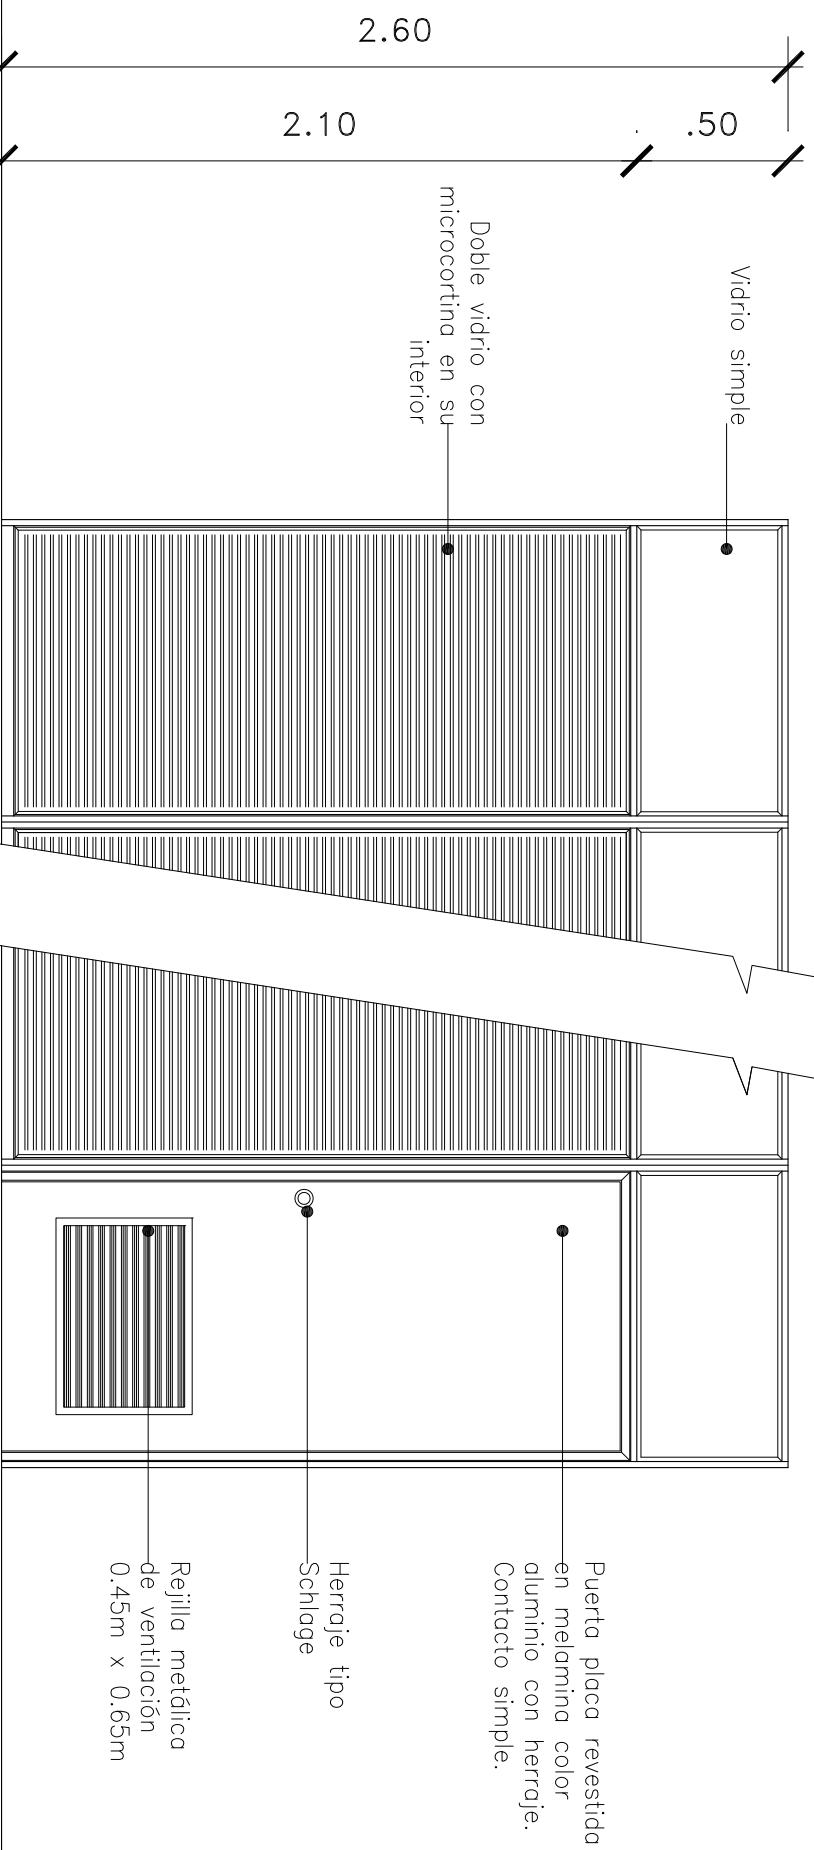

VISTA PANEL TP1

4.2 SUBRENGLON 2
 PANELERIA MODULAR TP2

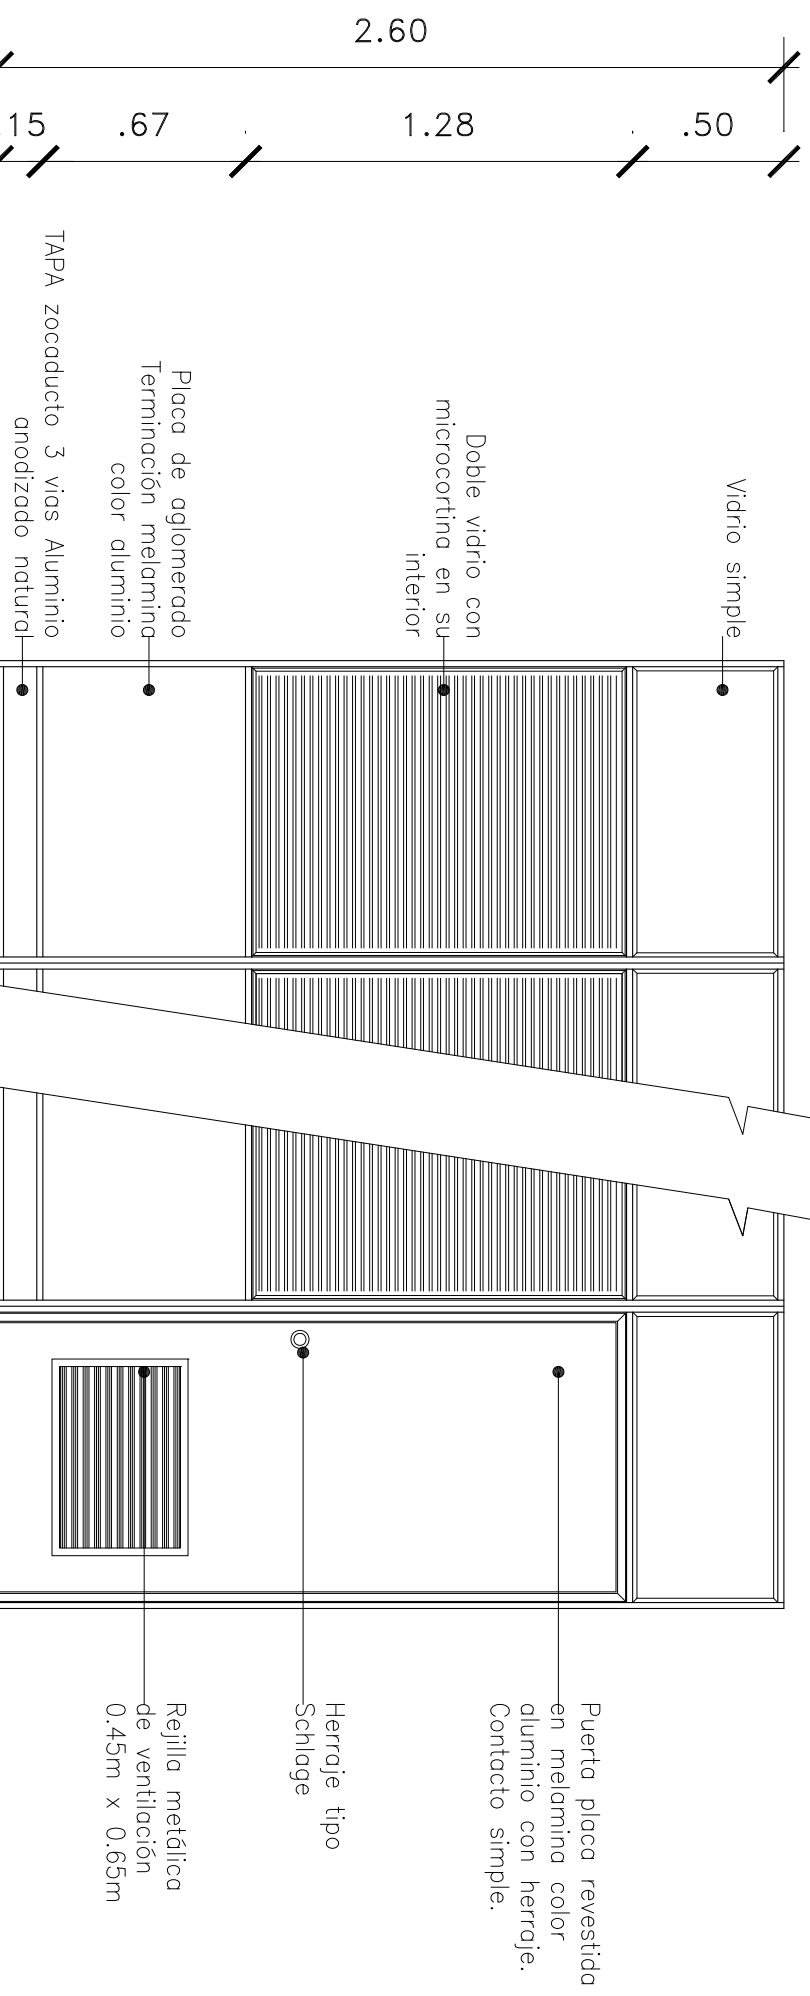

VISTA PANEL TP2

observaciones:

4. RENGLÓN 4 – PANELERIA MODULAR



Oficina de Infraestructura
 Departamento de Servicios Generales

COMPRA MOBILIARIO

Fecha: AGOSTO 2014 Escala: en hoja A3: 1:25 cotas en m

ANEXO III – H

Título
 RENGLON 4

Archivo

Renglón 1 Pliego Mobiliario 2014. dwg