



observaciones:
 Mobiliario a medida

SR 1.6 Modulo guardado Reunion (Cant.=1)

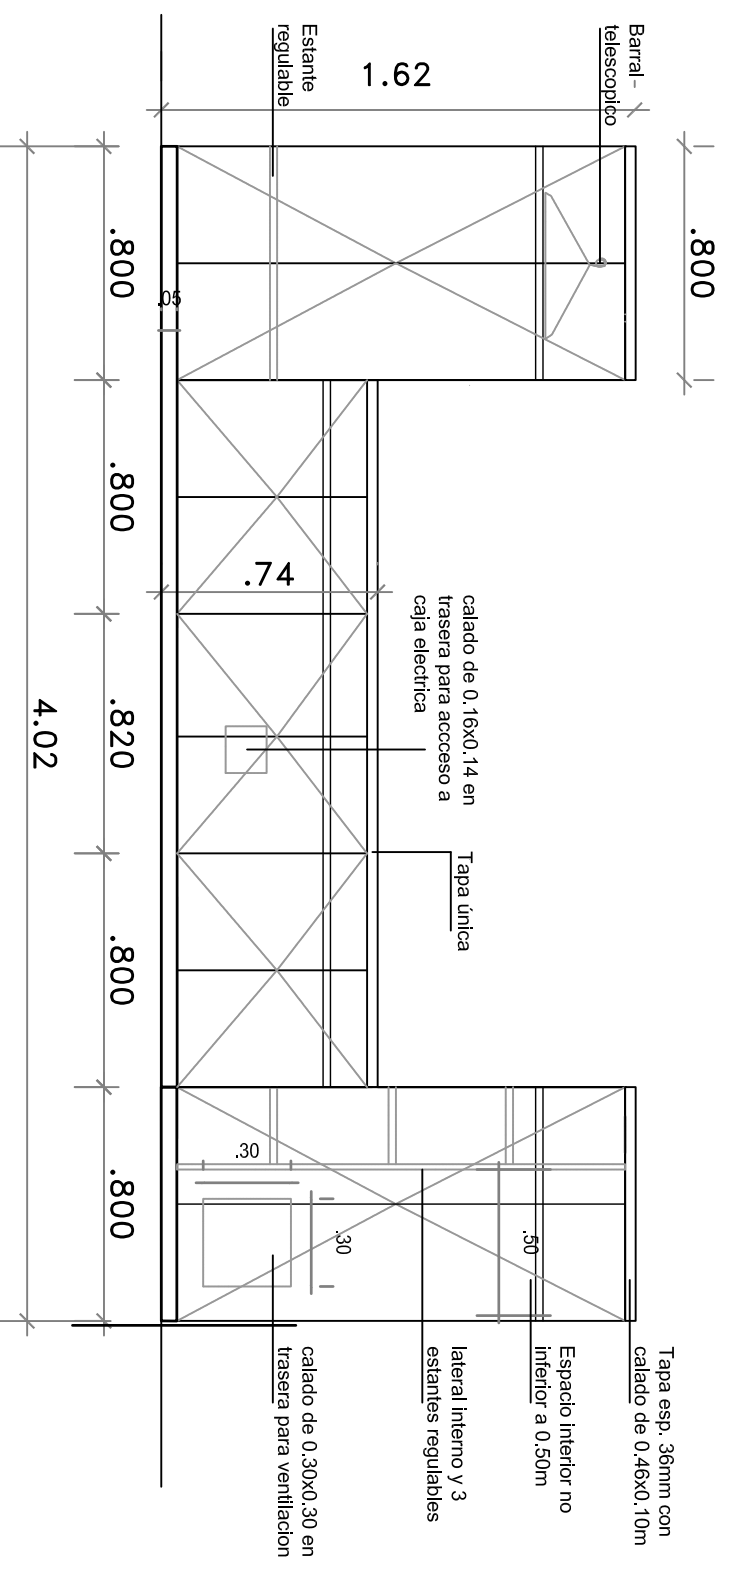

revision	fecha	aprob. 1	aprob. 2

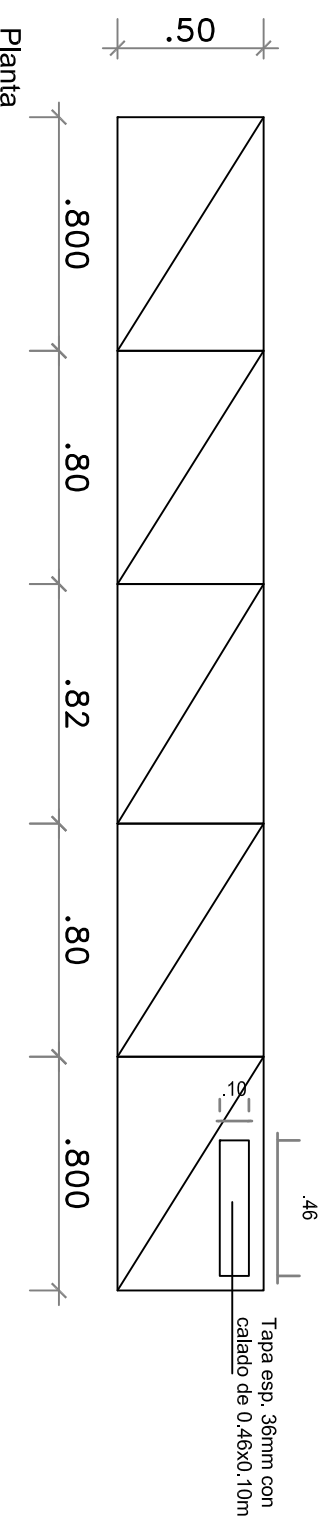

Departamento de
 Infraestructura y
 Apoyo Operativo

**MOBILIARIO BERUTI
 2013**

Fecha:
 Año 2013

Escala:
 1:25

ANEXO III

Titulo

Archivo